




P 1

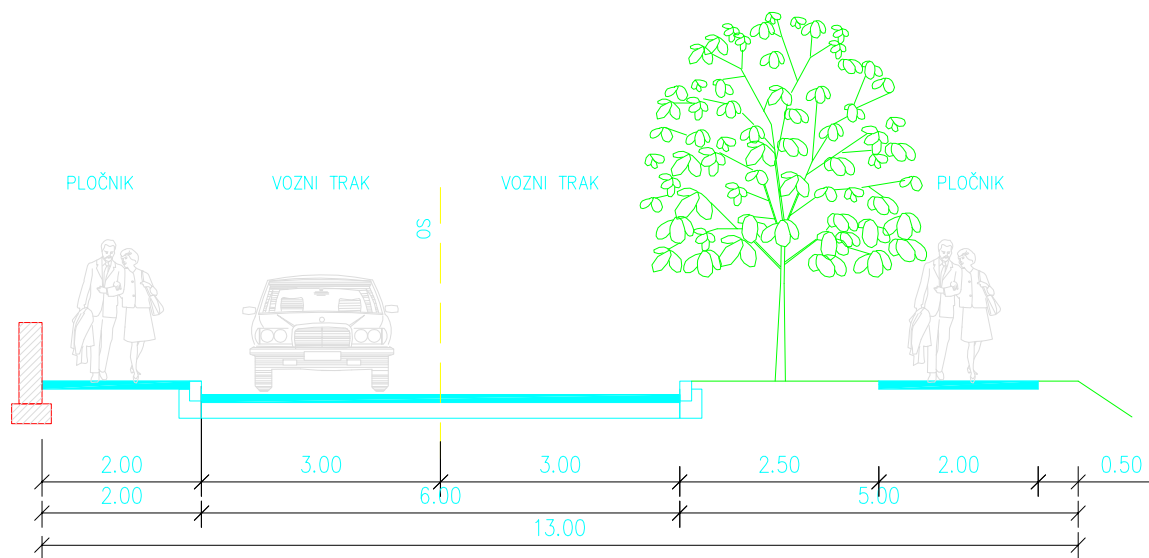


P 2

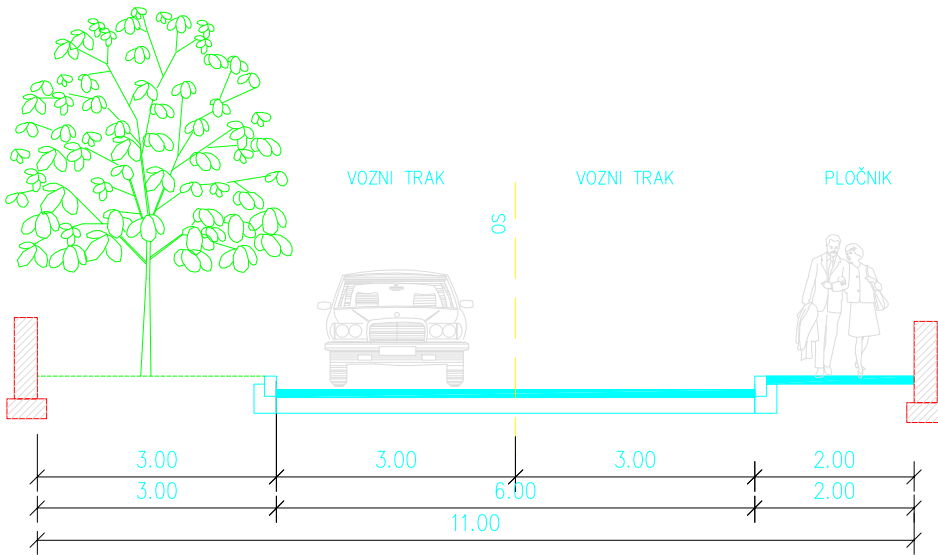

P 3

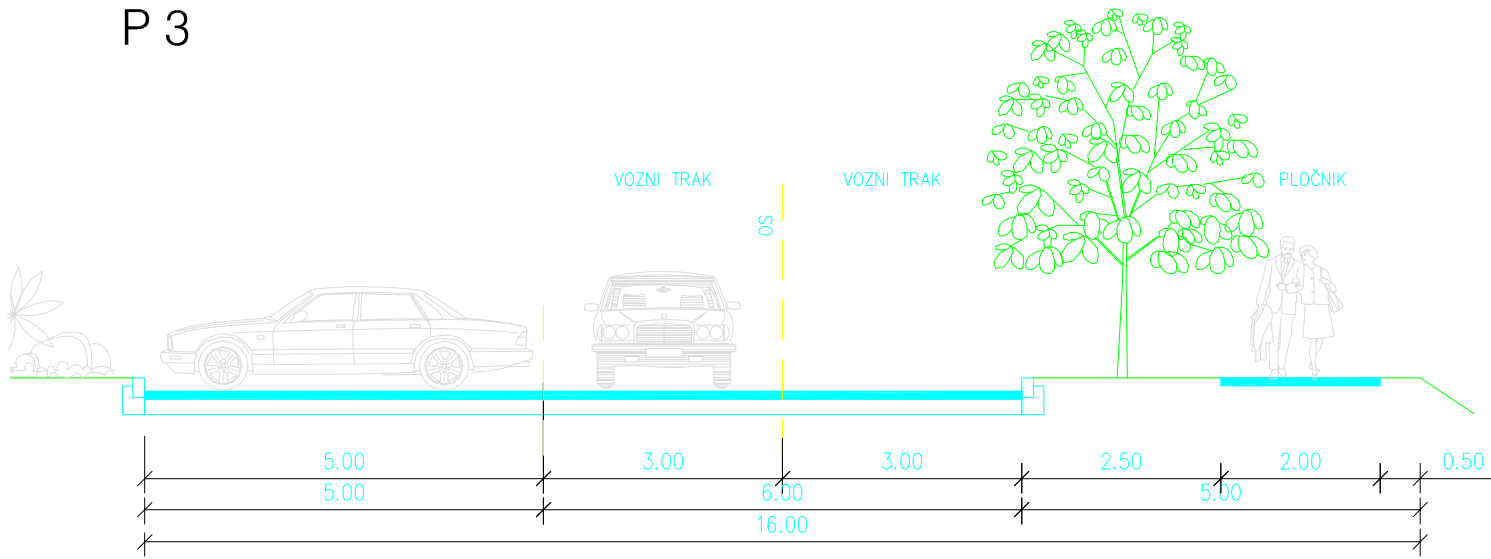

P 4 (jednosmjerna prometnica)

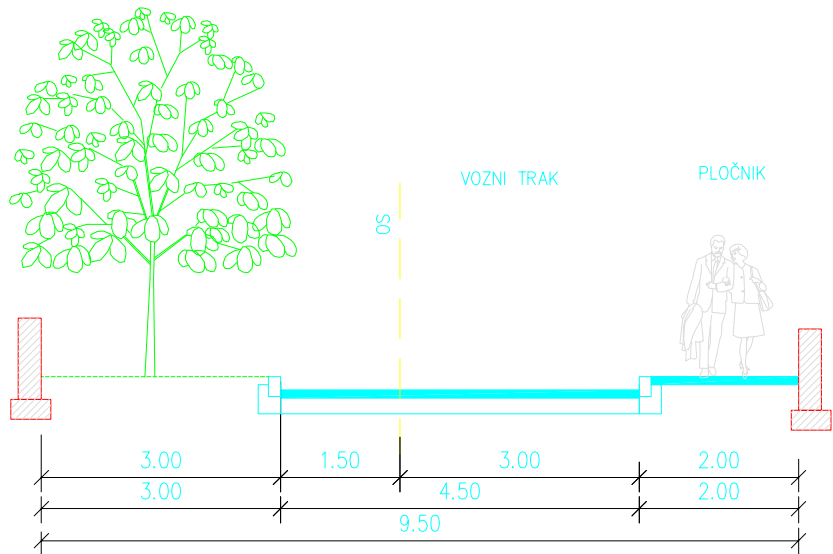

IZMJENE I DOPUNE DETALJNOG PLANA UREĐENJA STAMBENOG NASELJA KOPRIVNO OPĆINA DUGOPOLJE

2.2. KARAKTERISTIČNI PRESJECI PROMETNICA

Županija	SPLITSKO DALMATINSKA ŽUPANIJA	
Općina / grad	OPĆINA DUGOPOLJE	
Naziv prostornog plana:	IZMJENE I DOPUNE DPU STAMBENOG NASELJA KOPRIVNO	
Naziv kartografskog prikaza:	KARAKTERISTIČNI PRESJECI PROMETNICA	
Broj kartografskog prikaza:	2.2	Mjerilo kartografskog prikaza: 1:100
Odluka predstavničkog tijela o izradi Izmjena i dopuna Plana "Službeni vjesnik Općine Dugopolje" broj 2/20	Odluka predstavničkog tijela o donošenju Izmjena i dopuna Plana "Službeni vjesnik Općine Dugopolje" broj 6/20	
Javna rasprava (datum objave) Dana 06.08.2020. godine u "Slobodnoj Dalmaciji"	Javni uvid održan od: 17.08.2020. godine do: 24.08.2020. godine	
Pečat tijela odgovornog za provođenje javne rasprave:	Odgovorna osoba za provođenje javne rasprave: načelnik Perica Bosančić, dipl.ing.el.	
Pravna osoba/tijelo koje je izradilo plan:	"ARCHING STUDIO" d.o.o. Split	
Pečat pravne osobe/tijela koje je izradilo plan:	Odgovorna osoba: Srđan Šegvić, d.i.a.	
Odgovorni voditelj:	Srđan Šegvić, d.i.a.	
Stručni tim u izradi plana: ODGOVORNI VODITELJ: SURADNICI:	SRĐAN ŠEGVIĆ, d.i.a. GORAN MILUN, i.a. BRUNO ŠEGVIĆ, mag.ing.arch. ANA ŠEGVIĆ, dipl.oec. DRAGO DAMJANIĆ, d. l. g. ARCHING STUDIO d.o.o. Split ARCHING STUDIO d.o.o. Split ARCHING STUDIO d.o.o. Split PROJEKTI BIRO DAMJANIĆ d.o.o. Split	
	Predsjednik predstavničkog tijela: Joško Čelan, d.i.g.	
Istovjetnost ovog prostornog plana s izvornikom ovjerava: (ime, prezime i potpis)	Pečat nadležnog tijela:	