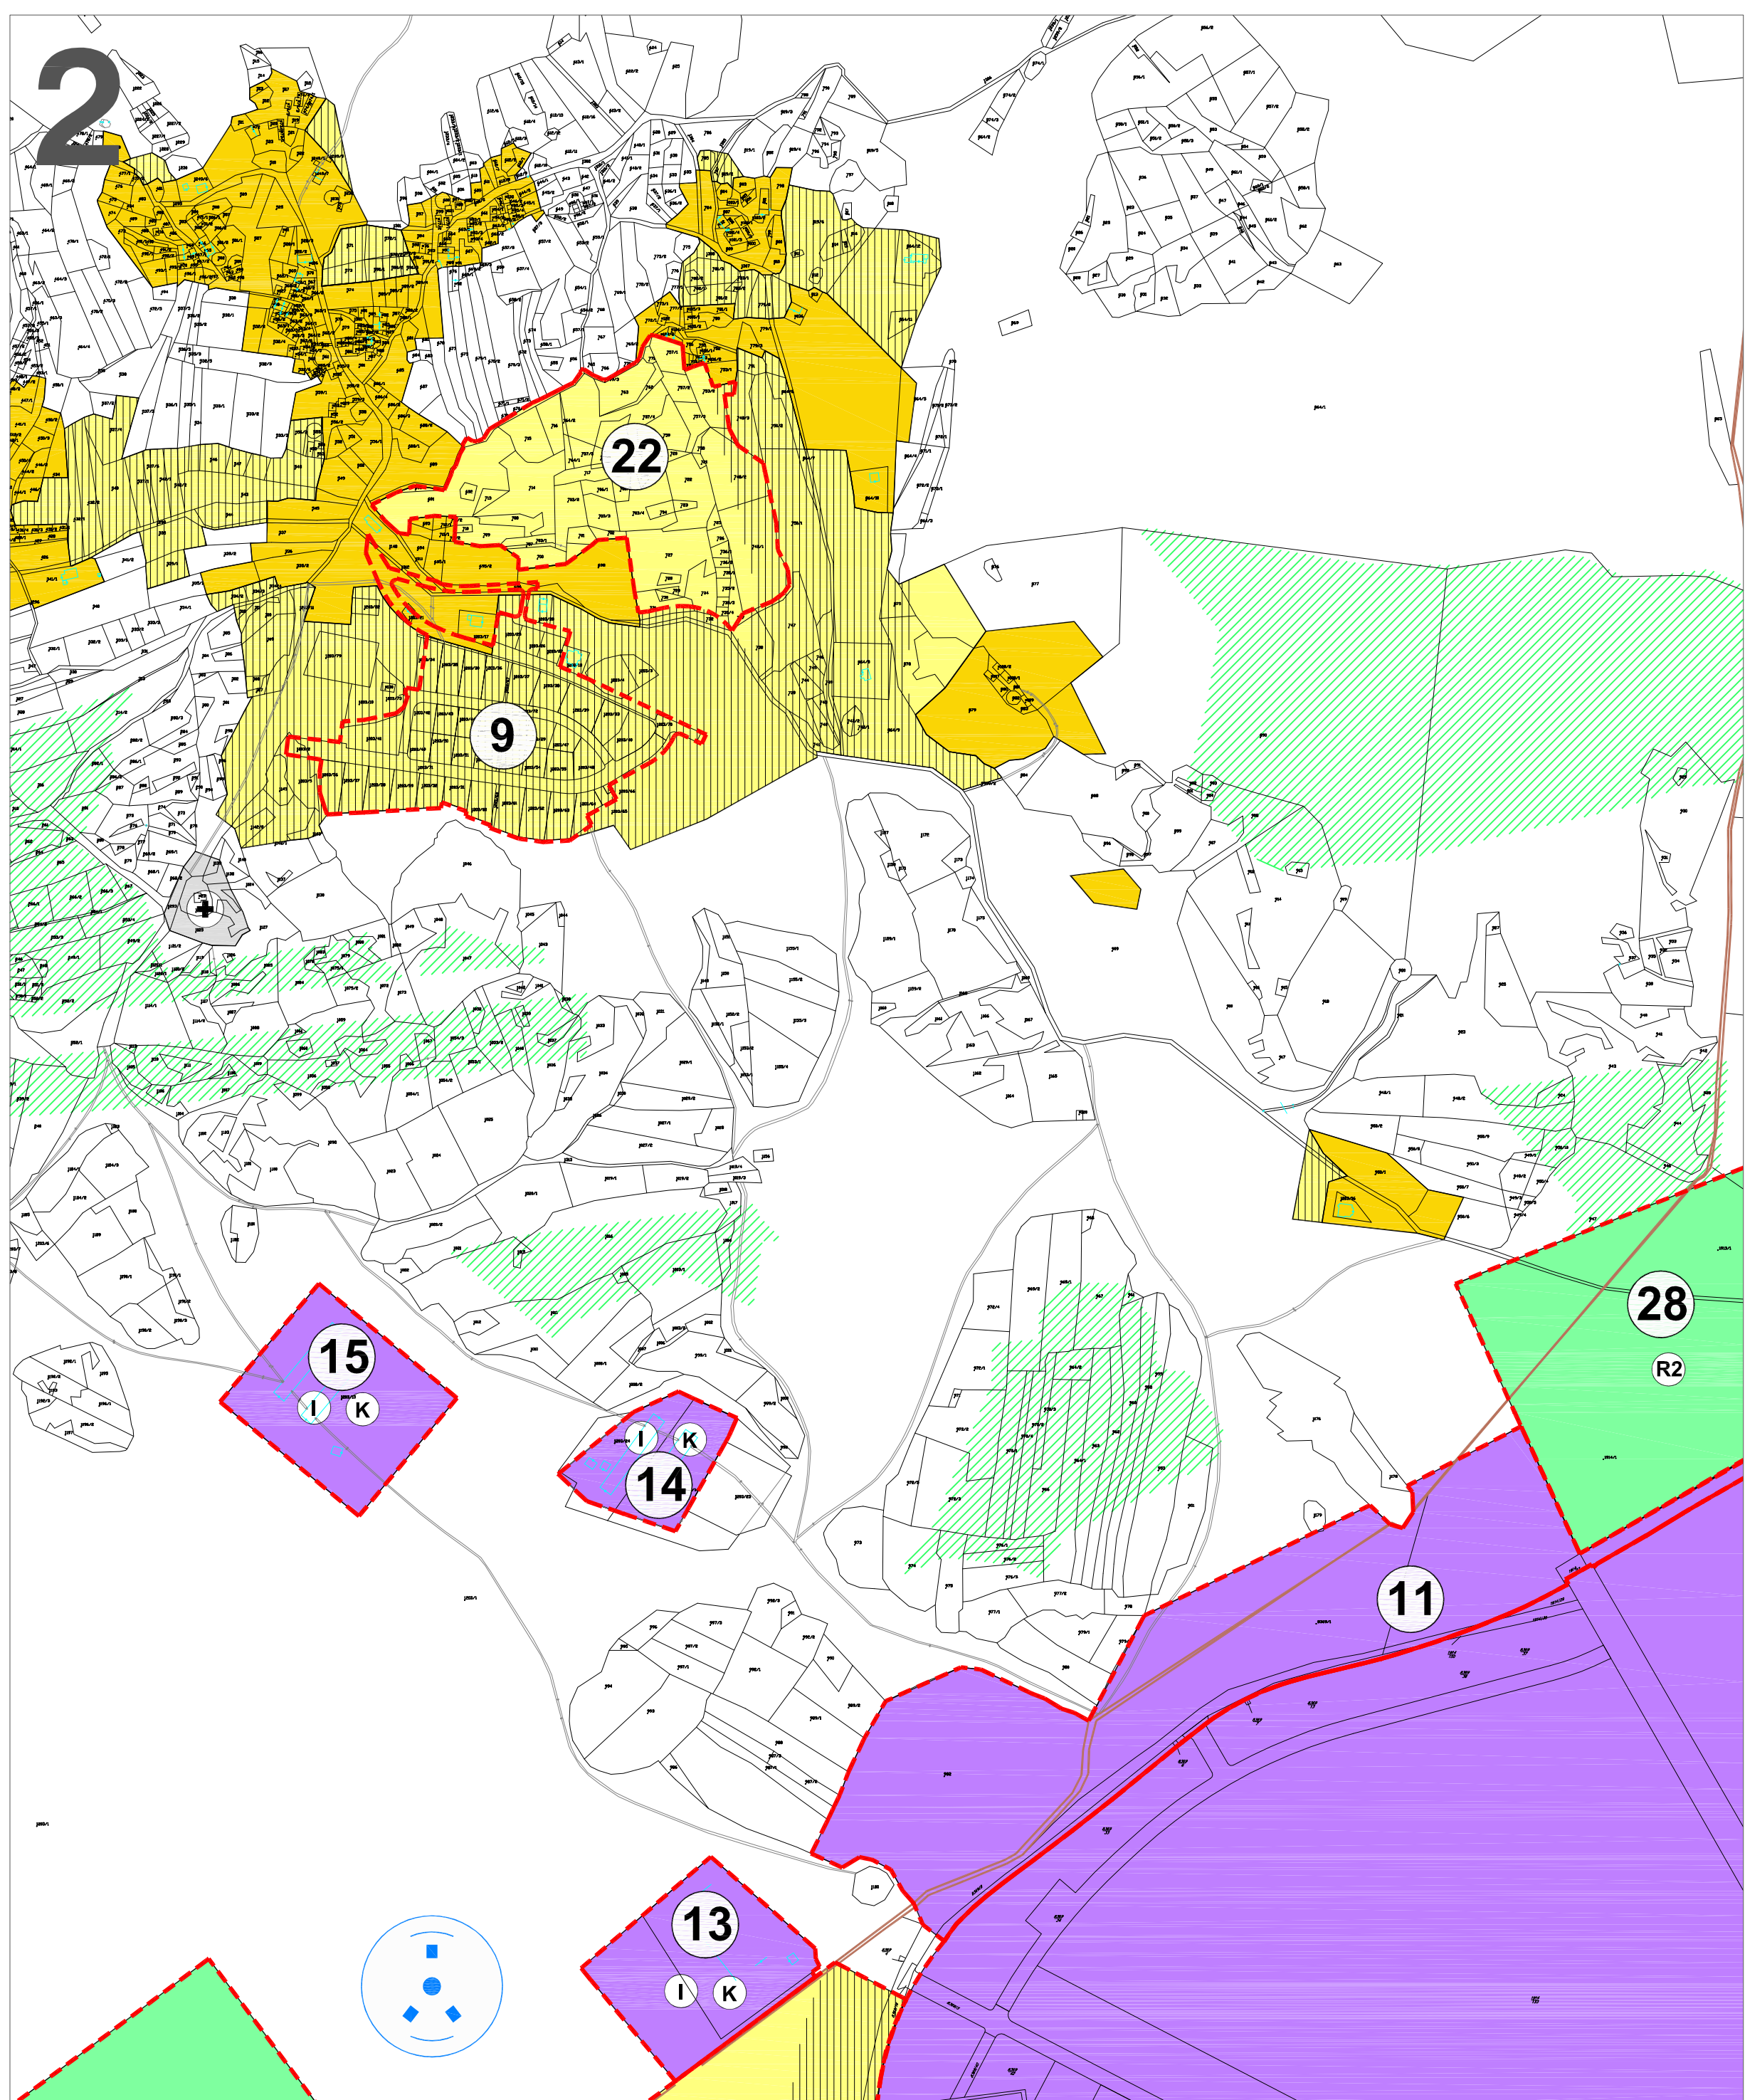
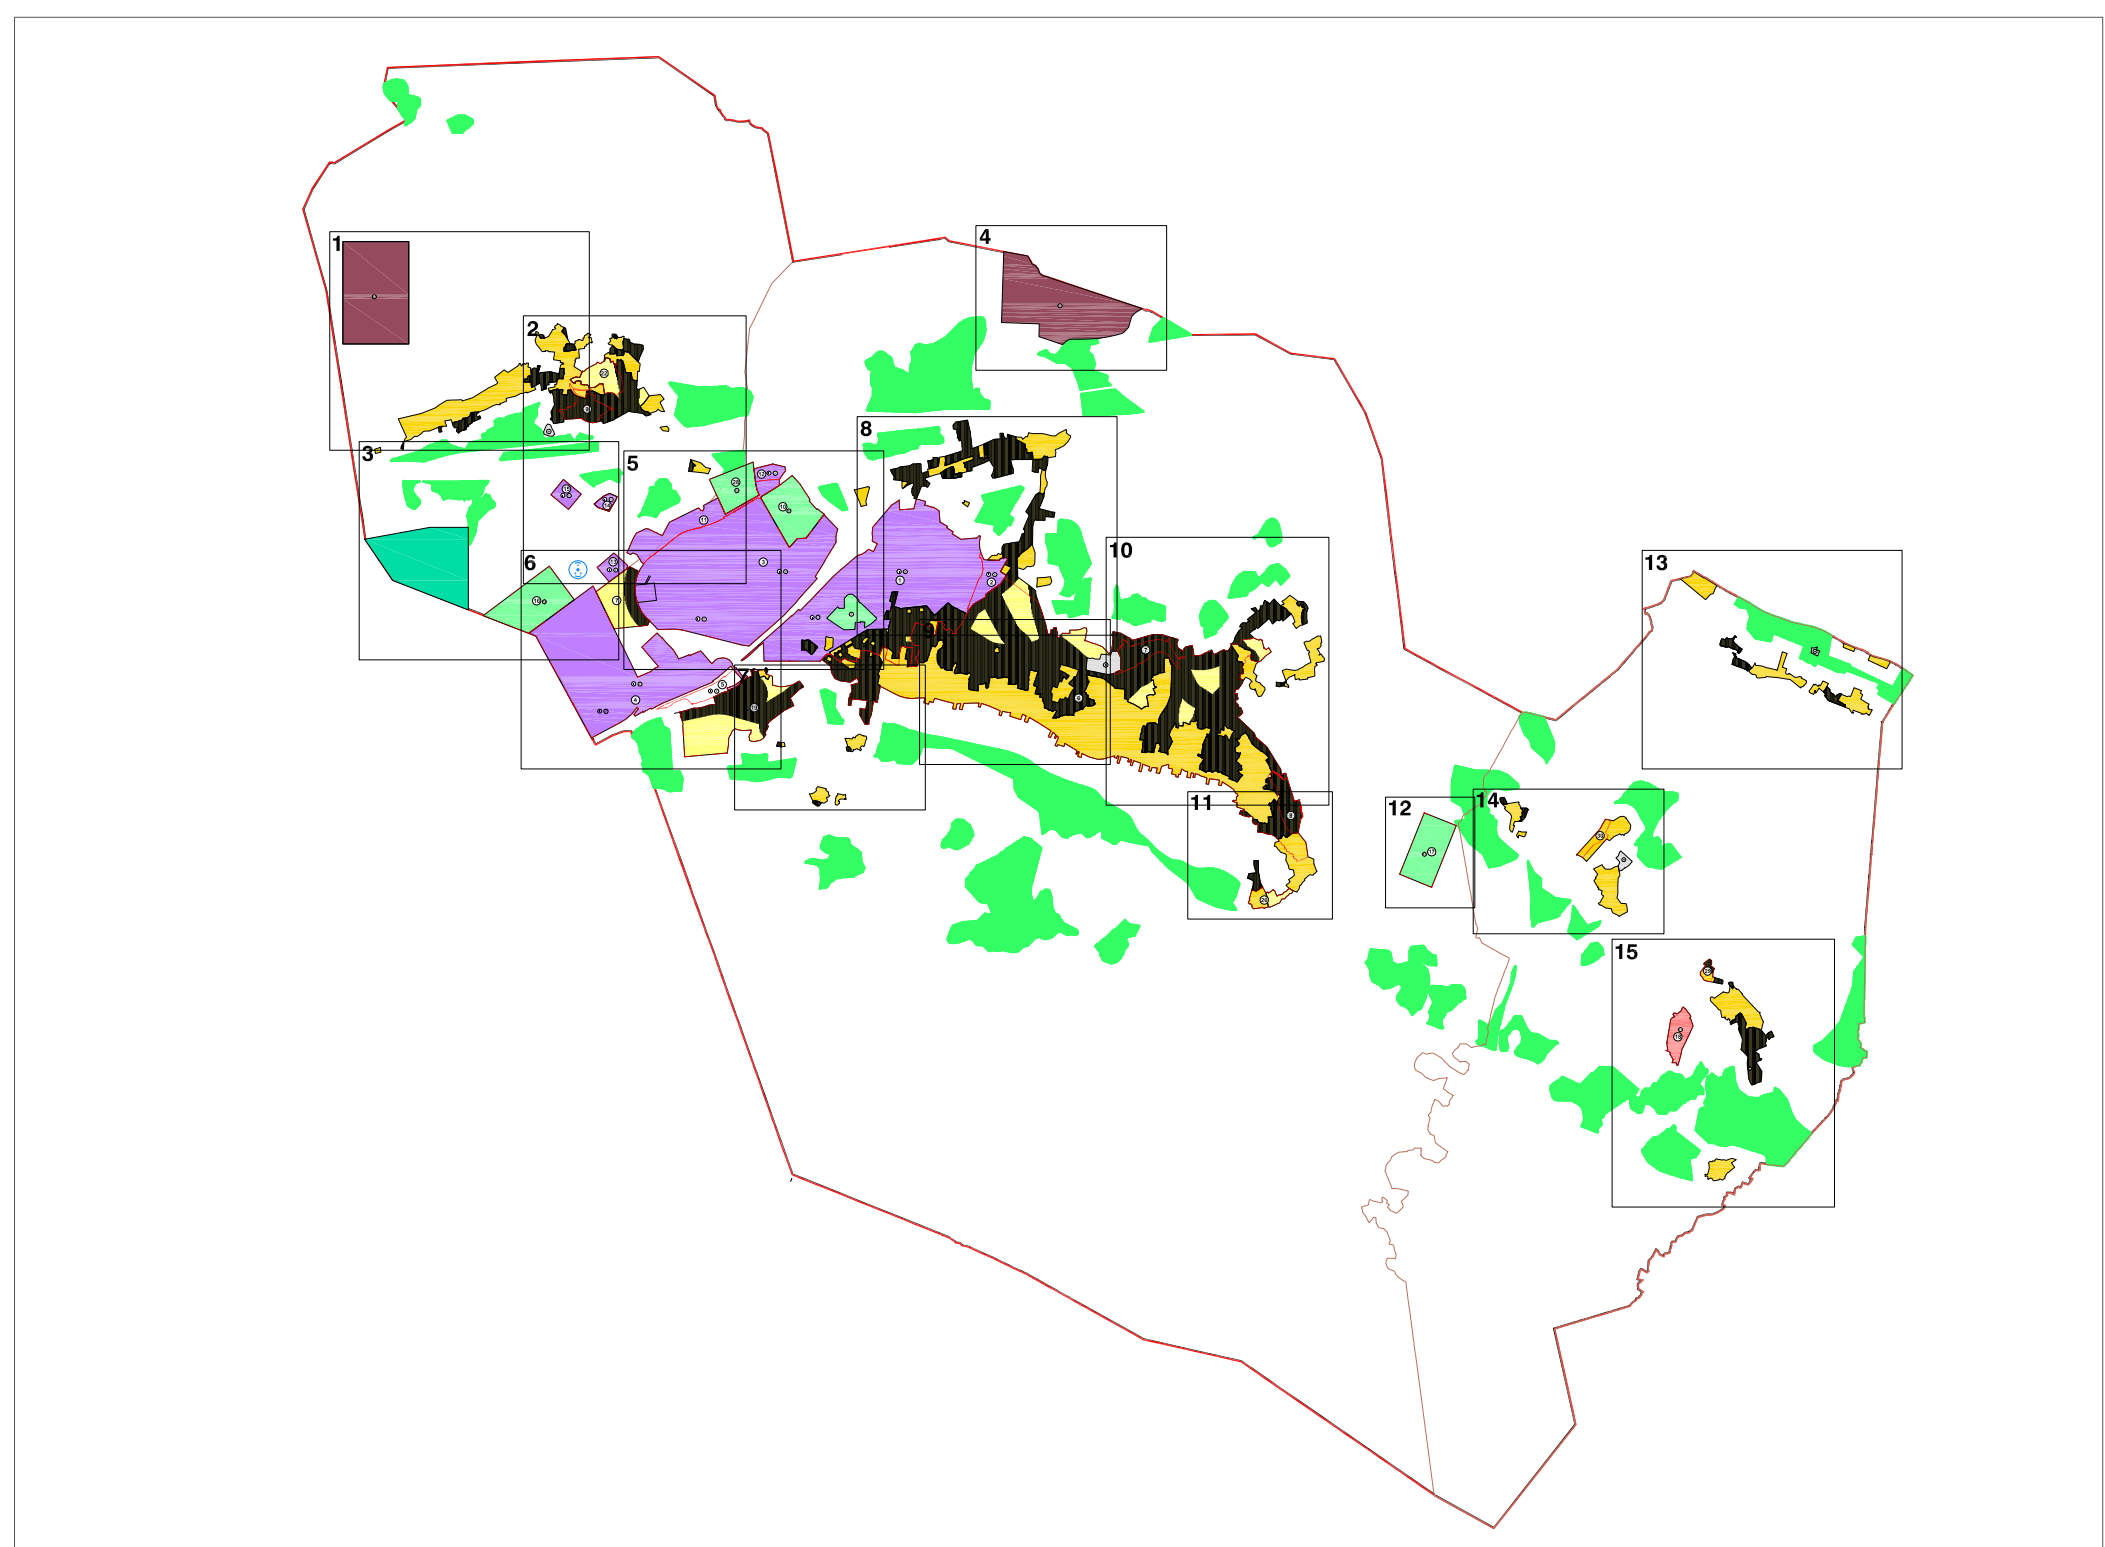
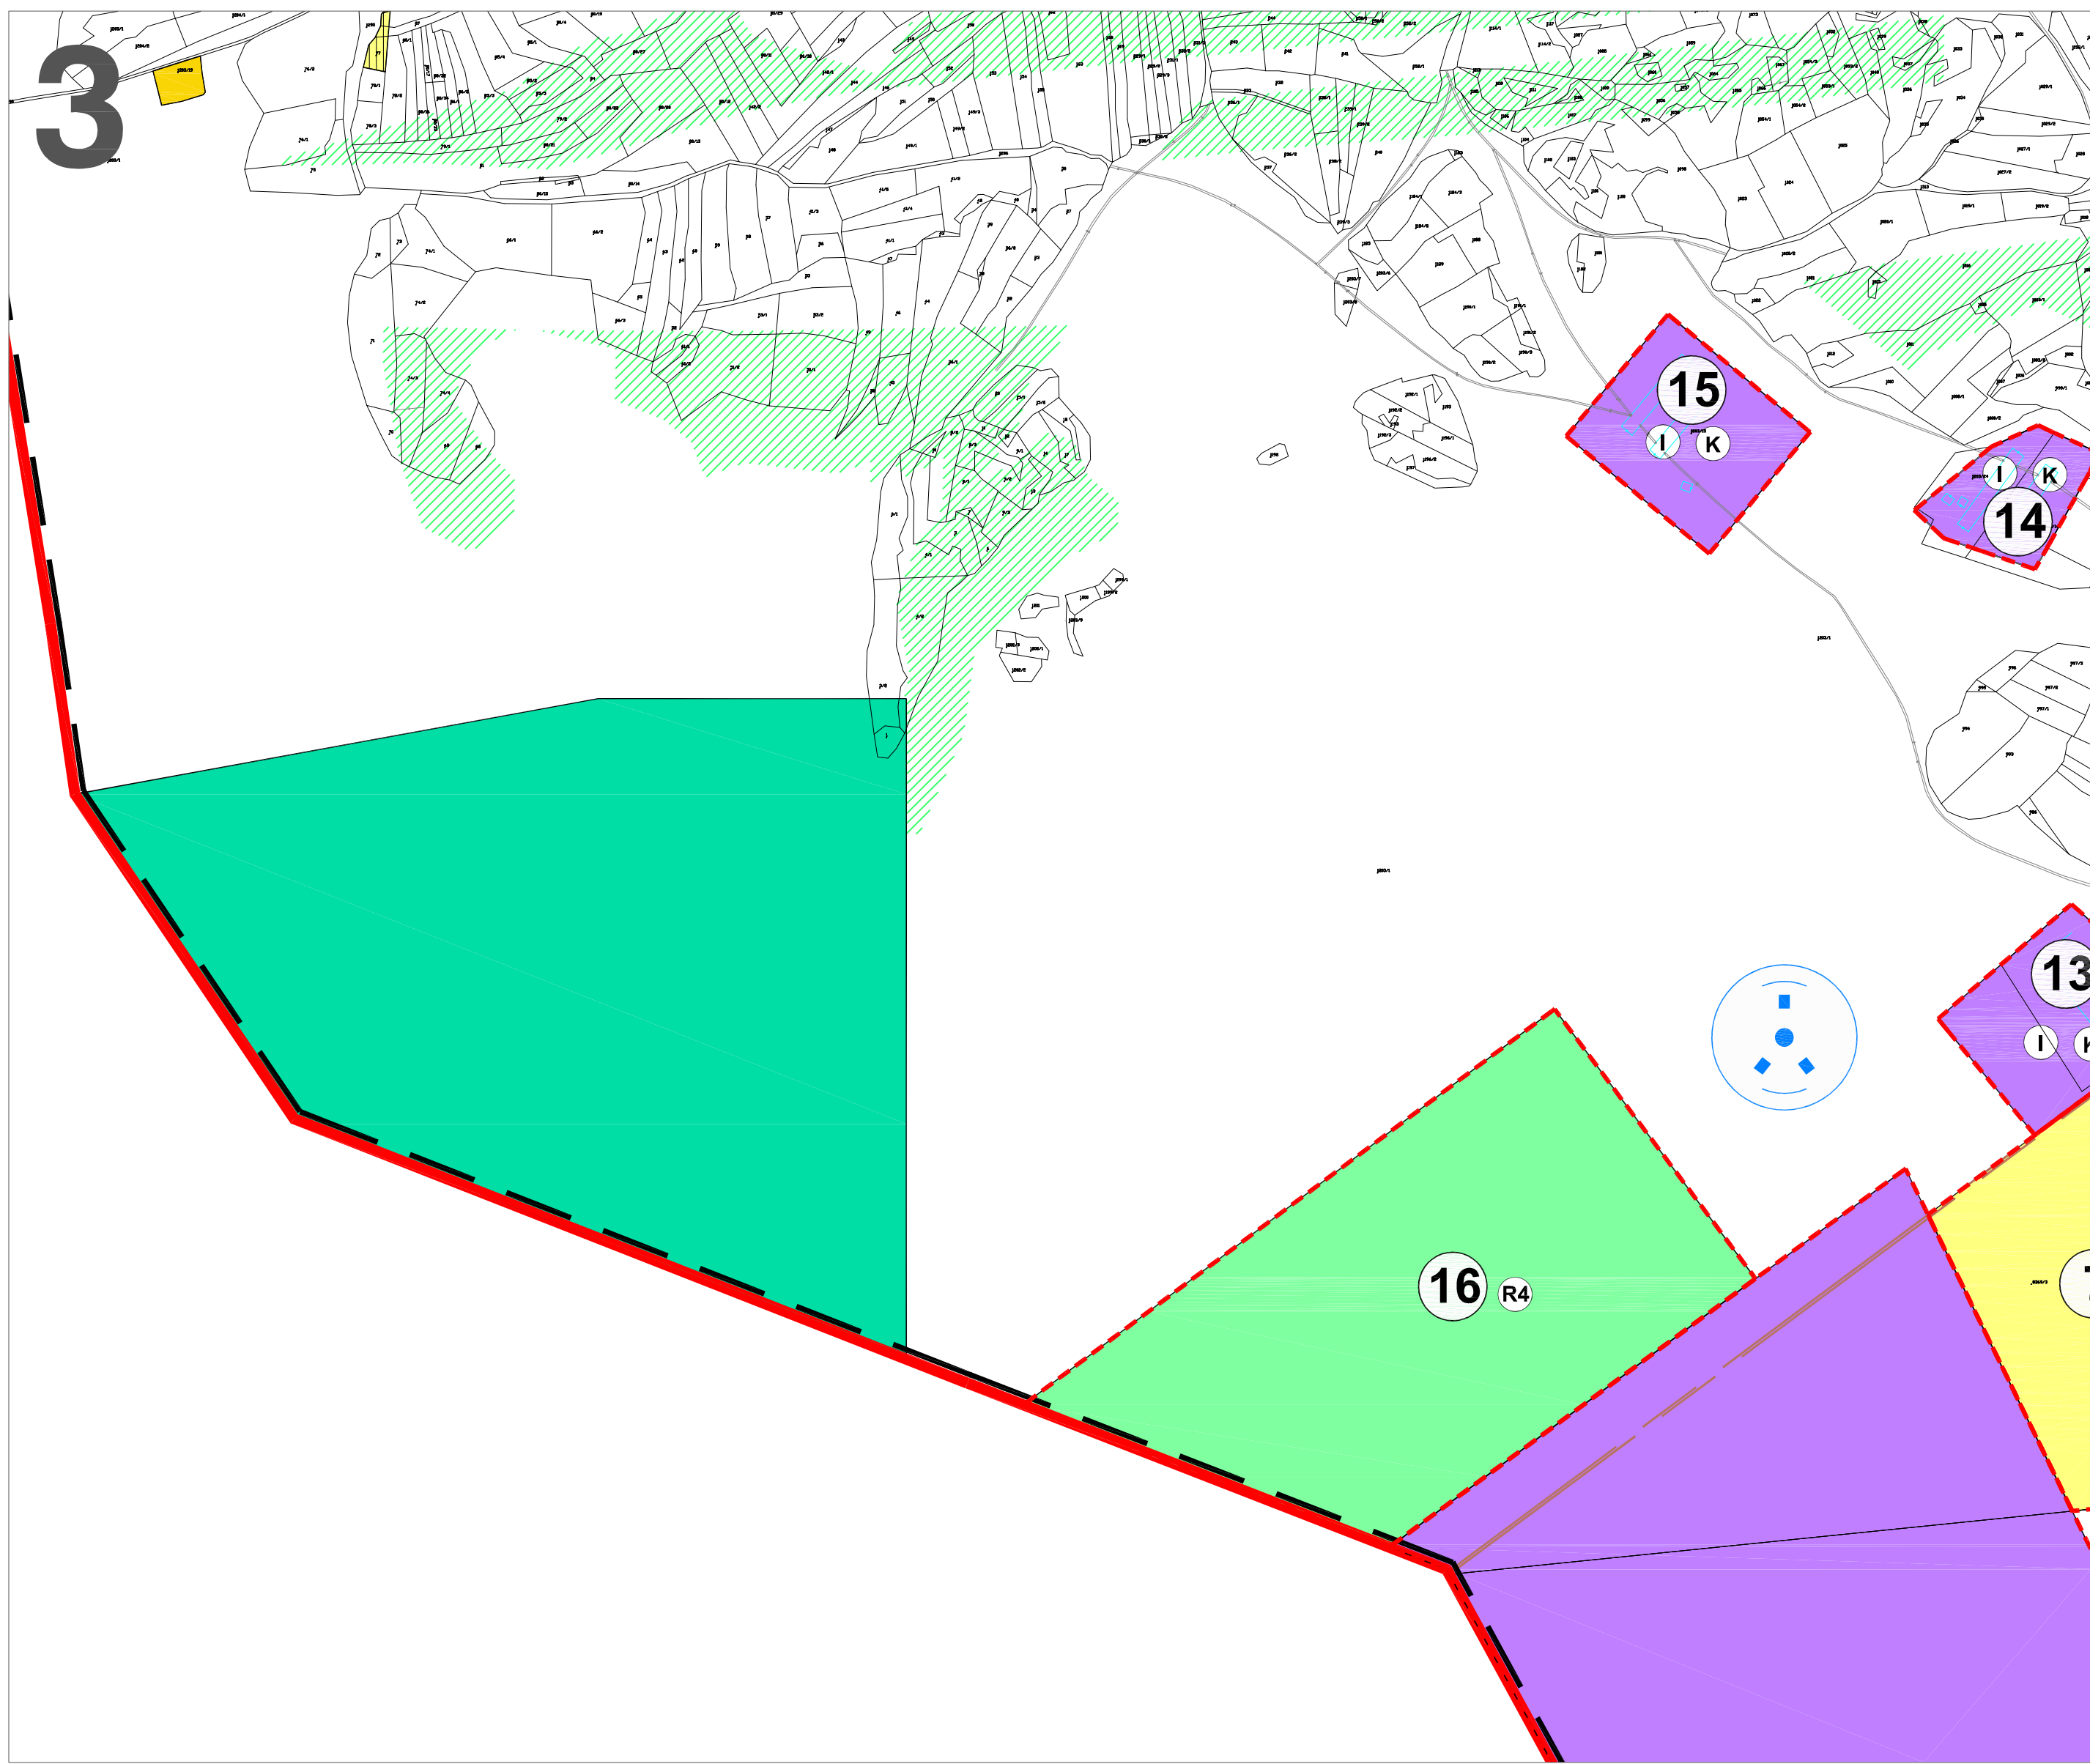


4.a GRAĐEVINSKA PODRUČJA NASELJA I IZDOJENA GRAĐEVINSKA PODRUČJA

GRANICA

- GRANICA OPĆINE
 GRANICA NASELJA
 GRANICA OBUHVATA PPU-a
 12 GRANICA OBUHVATA I BROJ UPU-a

RAZVOJ I UREĐENJE POVRŠINA NASELJA

GRAĐEVINSKO PODRUČJE NASELJA

- | | |
|---|------------------------------------|
|  | IZGRAĐENI DIO |
|  | NEIZGRAĐENI DIO |
|  | NEIZGRAĐENI, KOMUNALNO UREĐENI DIO |

RAZVOJ I UREĐENJE POVRŠINA IZVAN NASELJA

GOSPODARSKA NAMJENA

- I - PROIZVODNA NAMJENA; K - POSLOVNA NAMJENA
UGOSTITELJSKO - TURISTIČKA NAMJENA
T1 - hotel
POVRŠINA ZA ISKORIŠTAVANJE MINERALNIH SIROVINA
E3 - eksploatacija kamena

ŠPORTSKO-REKREACIJSKA NAMJENA

- R - ŠPORTSKO-REKREACIJA NAMJENA
R1 - golf; R2 - športsko-rekreacijski centar; R4 - športski centar; R5 - akvapark

OSTALE POVRŠINE

- 
 GROBLJE
 VJETROELEKTRANA
 SOLARNA ELEKTRANA
 POVRŠINE NA KOJIMA SE MOGU GRADITI GRAĐEVINE
 IZ ČLANAKA 28., 28. a i 28. b ODREDBI OVOGA PLANA

Zupanja Općina / grad	SPLITSKO - DALMATINSKA OPĆINA DUGOPOLE	
Naziv prostornog plana:	IZJEMNE I DOPUNE PROSTORNOG PLANA UREĐENJA OPĆINE DUGOPOLE	
Naziv kartografskog prikaza:	GRAĐEVINSKA PODRUČJA NASELJA	
Broj kartografskog prikaza:	4.a	Mjerilo kartografskog prikaza: 1:5000
Ocjena predstavitiškog tijela o izradi plana "Službeni vjerski Općine Dugopolje" broj 71/8	Javna rasprava (datum objave) U "Slobodnoj Dalmaciji" od 17.06.2019. godine	Ocjena predstavitiškog tijela o donošenju plana "Službeni vjerski Općine Dugopolje" broj 13/19
		Javni uvid odbran: od 17.06.2019. godine do 01.07.2019. godine
Pečat tijela odgovornog za provođenje javne rasprave:	Odgovorna osoba za provođenje javne rasprave:	
Suglasnost na plan prema članku 17. Zakona o prostornom uređenju (N.N. br. 153/13, 16/18, 14/19, 38/19) Klas. 350-01/19-01/31 Uredb. 2181-210-03-03/PMF Datum: 16. rujna 2019. godine	razložnik Perica Bošćević, dipl.ing. et.	
	"ARCHING STUDIO" s.d.o.o. Split	
Pečat pravne osobe/tijela koje je izradilo plan:	Odgovorna osoba:	
Odstupni voditelj:	Srdan Šegović, dia	
	Srdan Šegović, dia	
Shvati li se izradu plana: ODGOVORNO VODITELJ: SURADNIK:	SRĐAN ŠEGOVIĆ, d.i.a., GORAN NEULIĆ, i.a. SRĐAN ŠEGOVIĆ, mag.ing.arch., SAN ŠEGOVIĆ, mag.ing. DROŠO GILJANOVIĆ, d.i. et. al., INO KADILJANAC, d.i.g. JOSIP DAMJANIĆ, d.i.g. ANA GOLUBENKA, mag.ing.projekt.	ARCHING STUDIO d.o.o. Split ARCHING STUDIO d.o.o. Split ARCHING STUDIO d.o.o. Split ARCHING STUDIO d.o.o. Split HEROIZACIJA d.o.o. Split PROJEKTI BROT DUBAČIĆ d.o.o. Split JADRO d.o.o. Split
Pečat predstavitiškog tijela:	Predsjednik predstavitiškog tijela:	
Istovjetnost ovog prostornog plana s Izbornikom općine:	Jolka Čebić, d.i.g.	
	Pečat nadležnog tijela:	