



LISKA I KOTLENICE


13

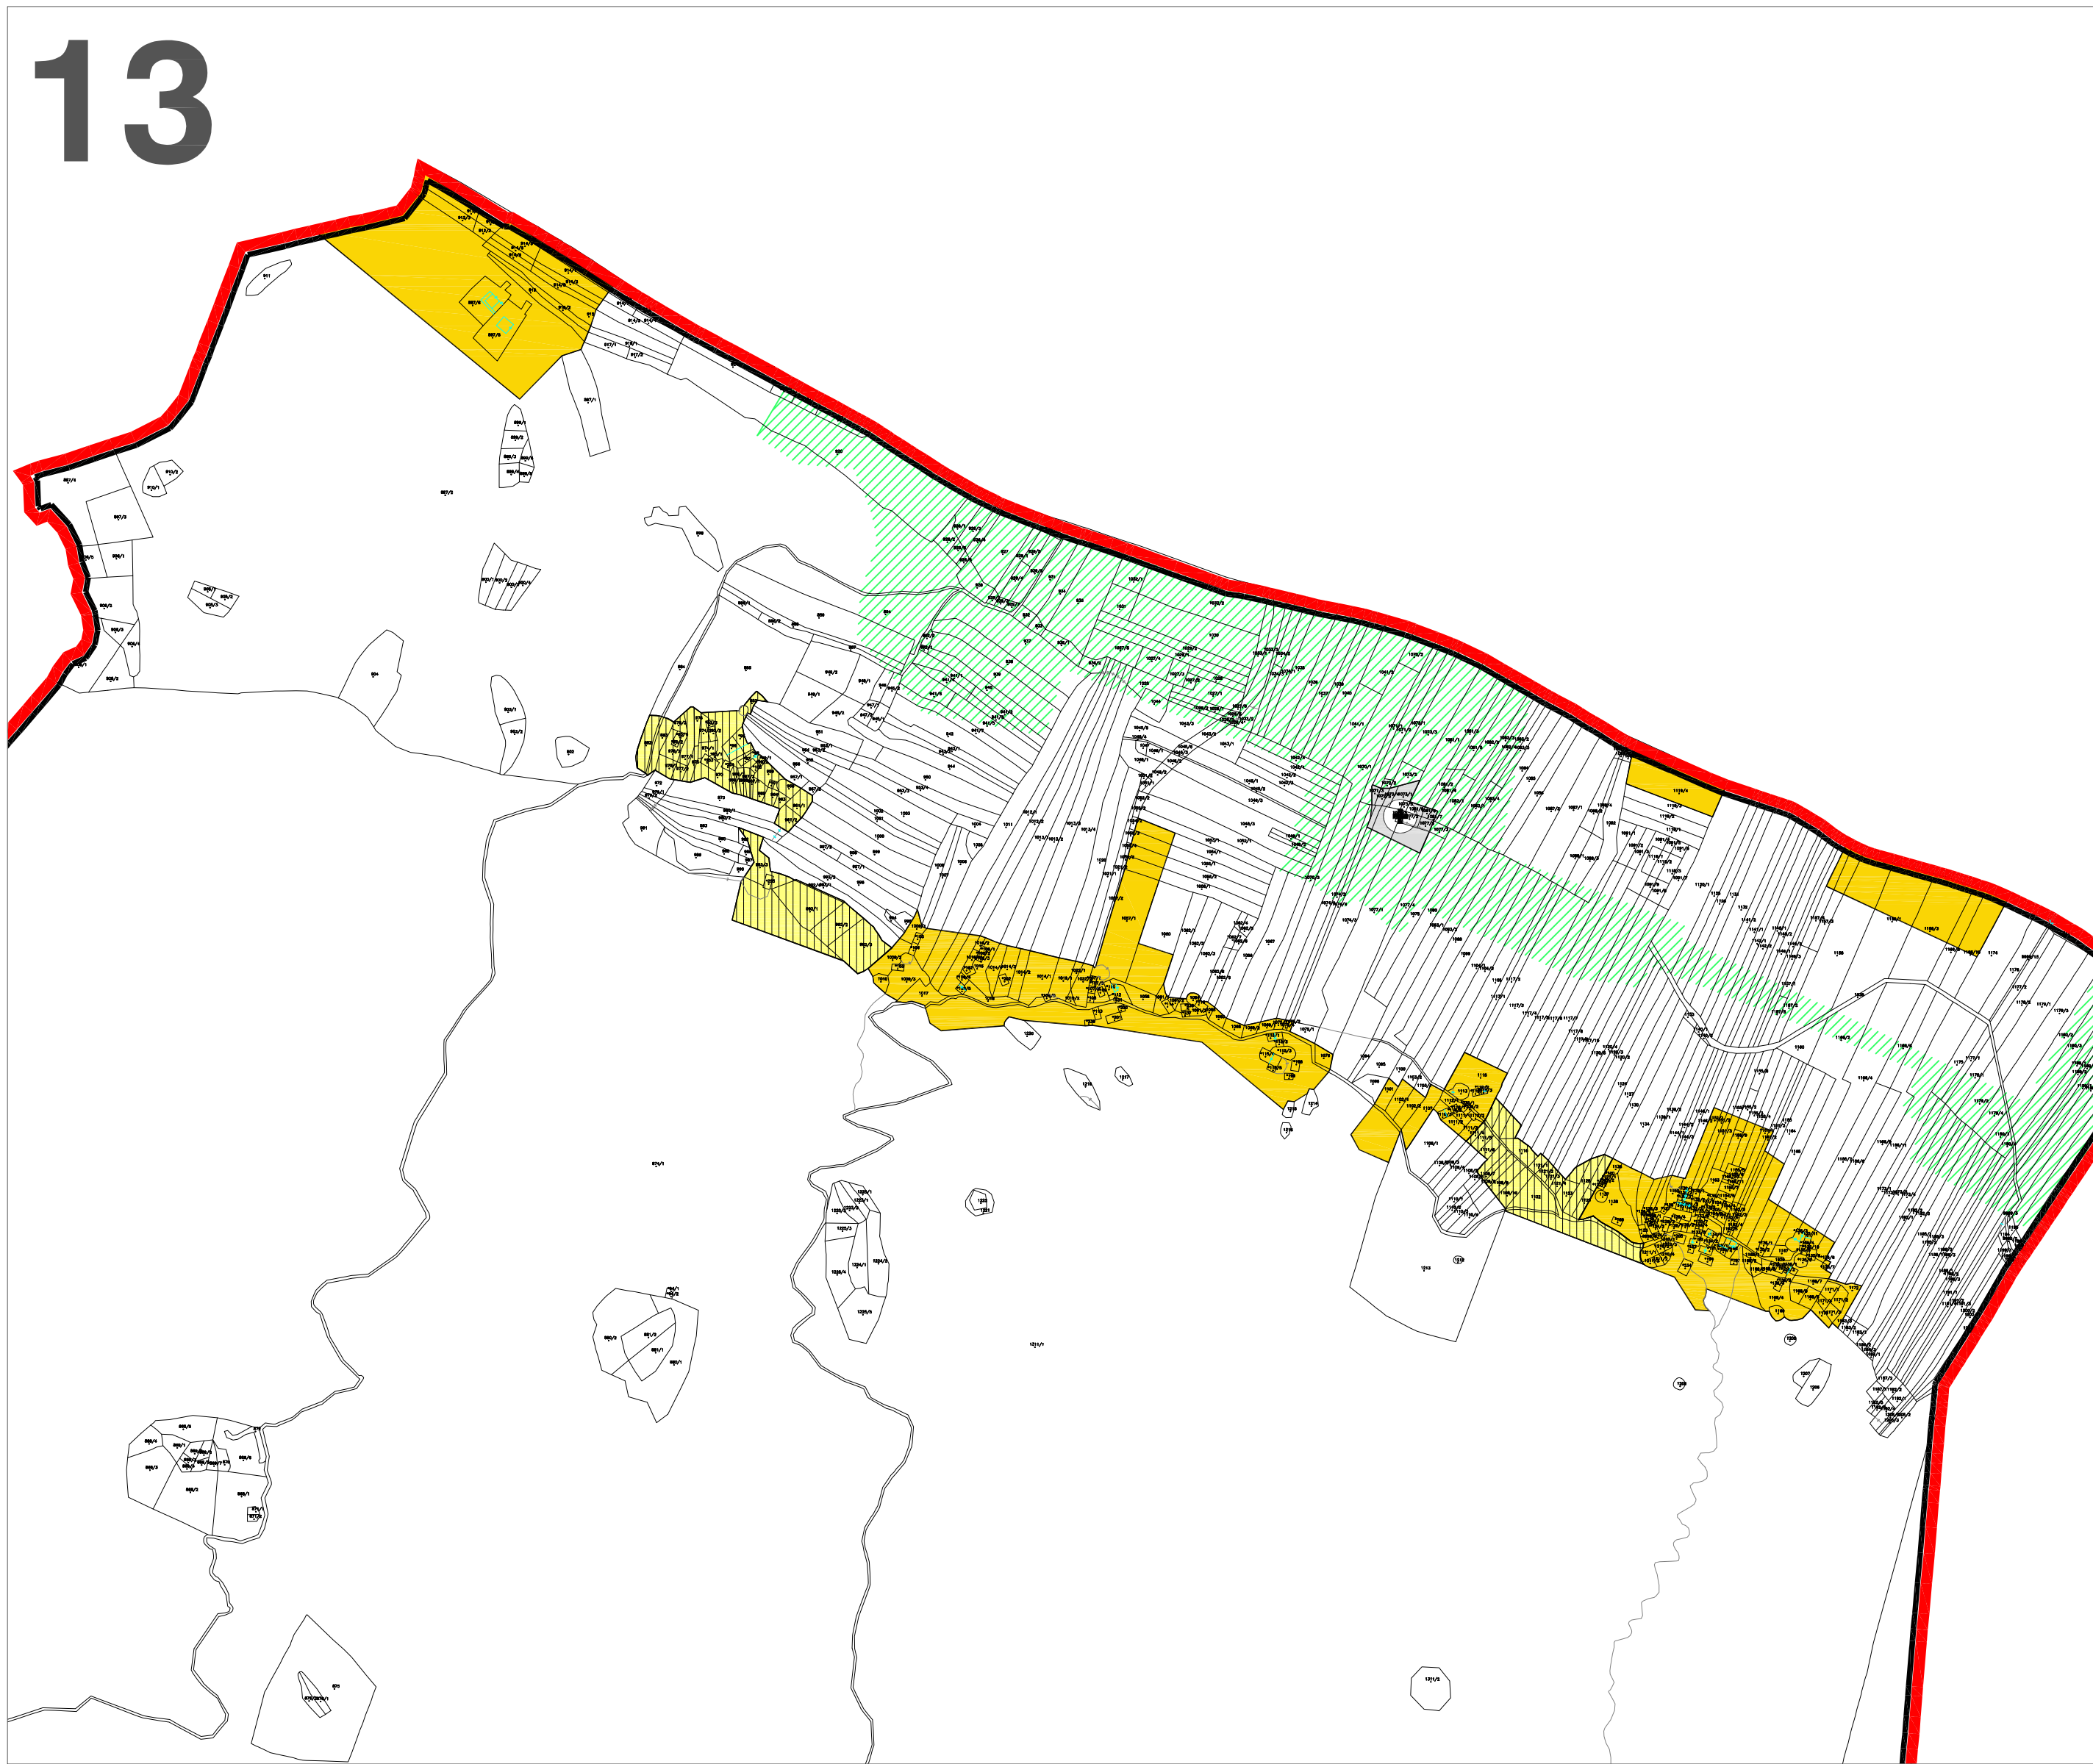


14

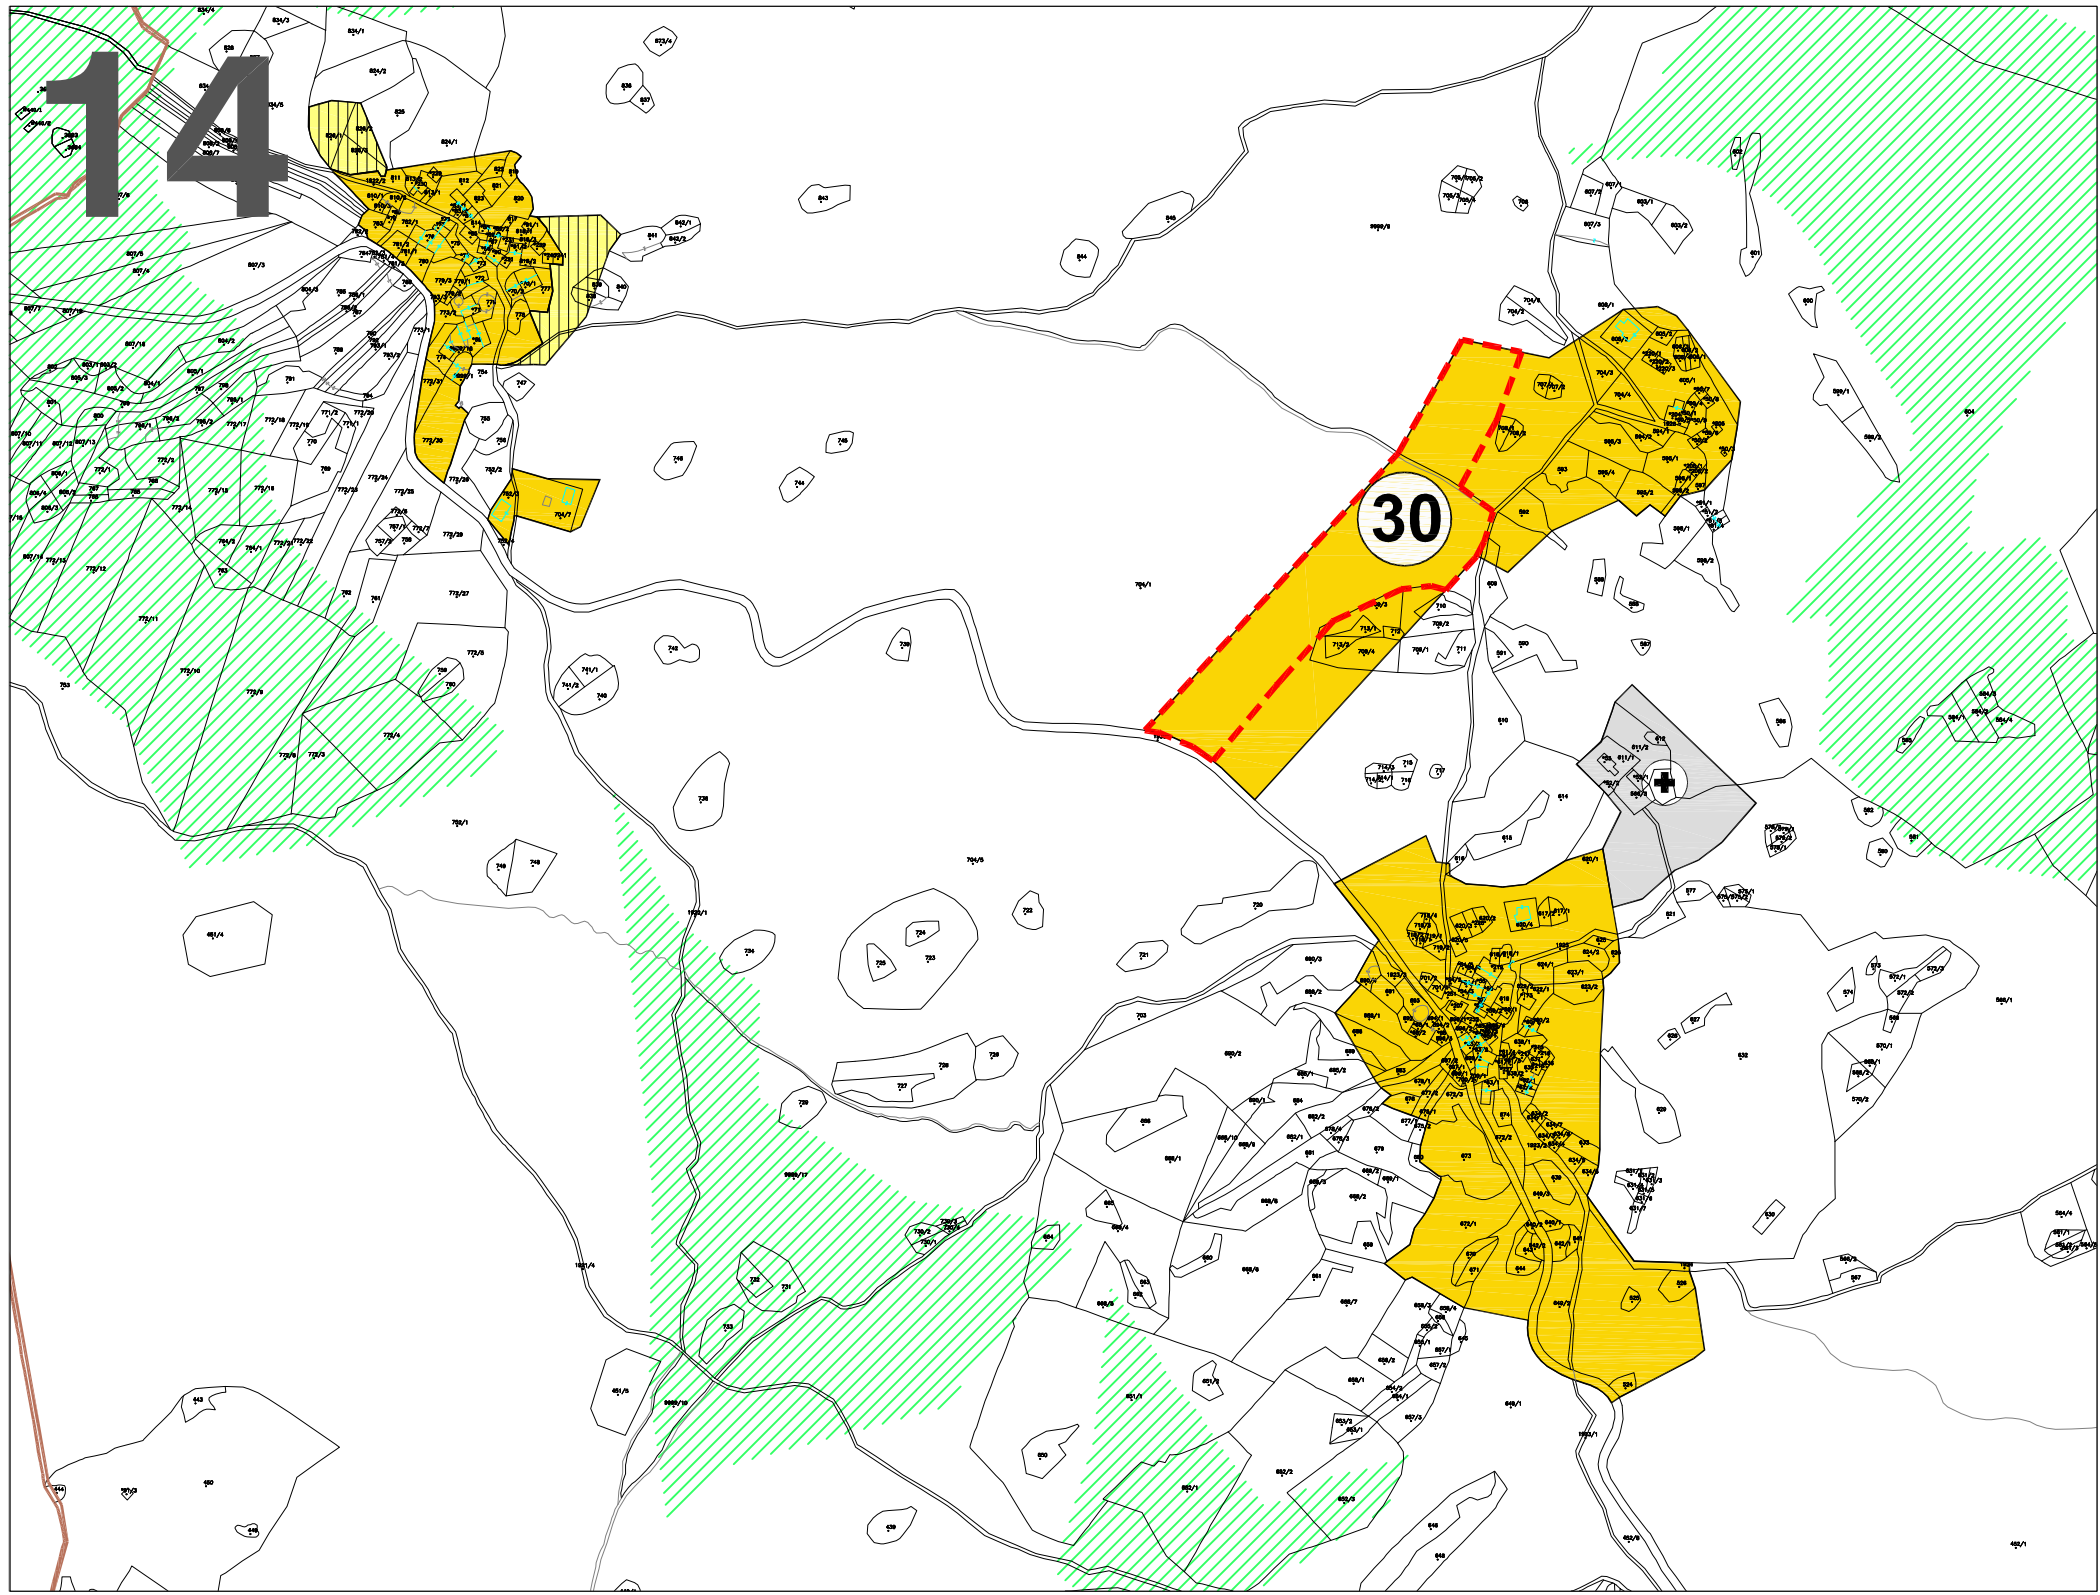

15

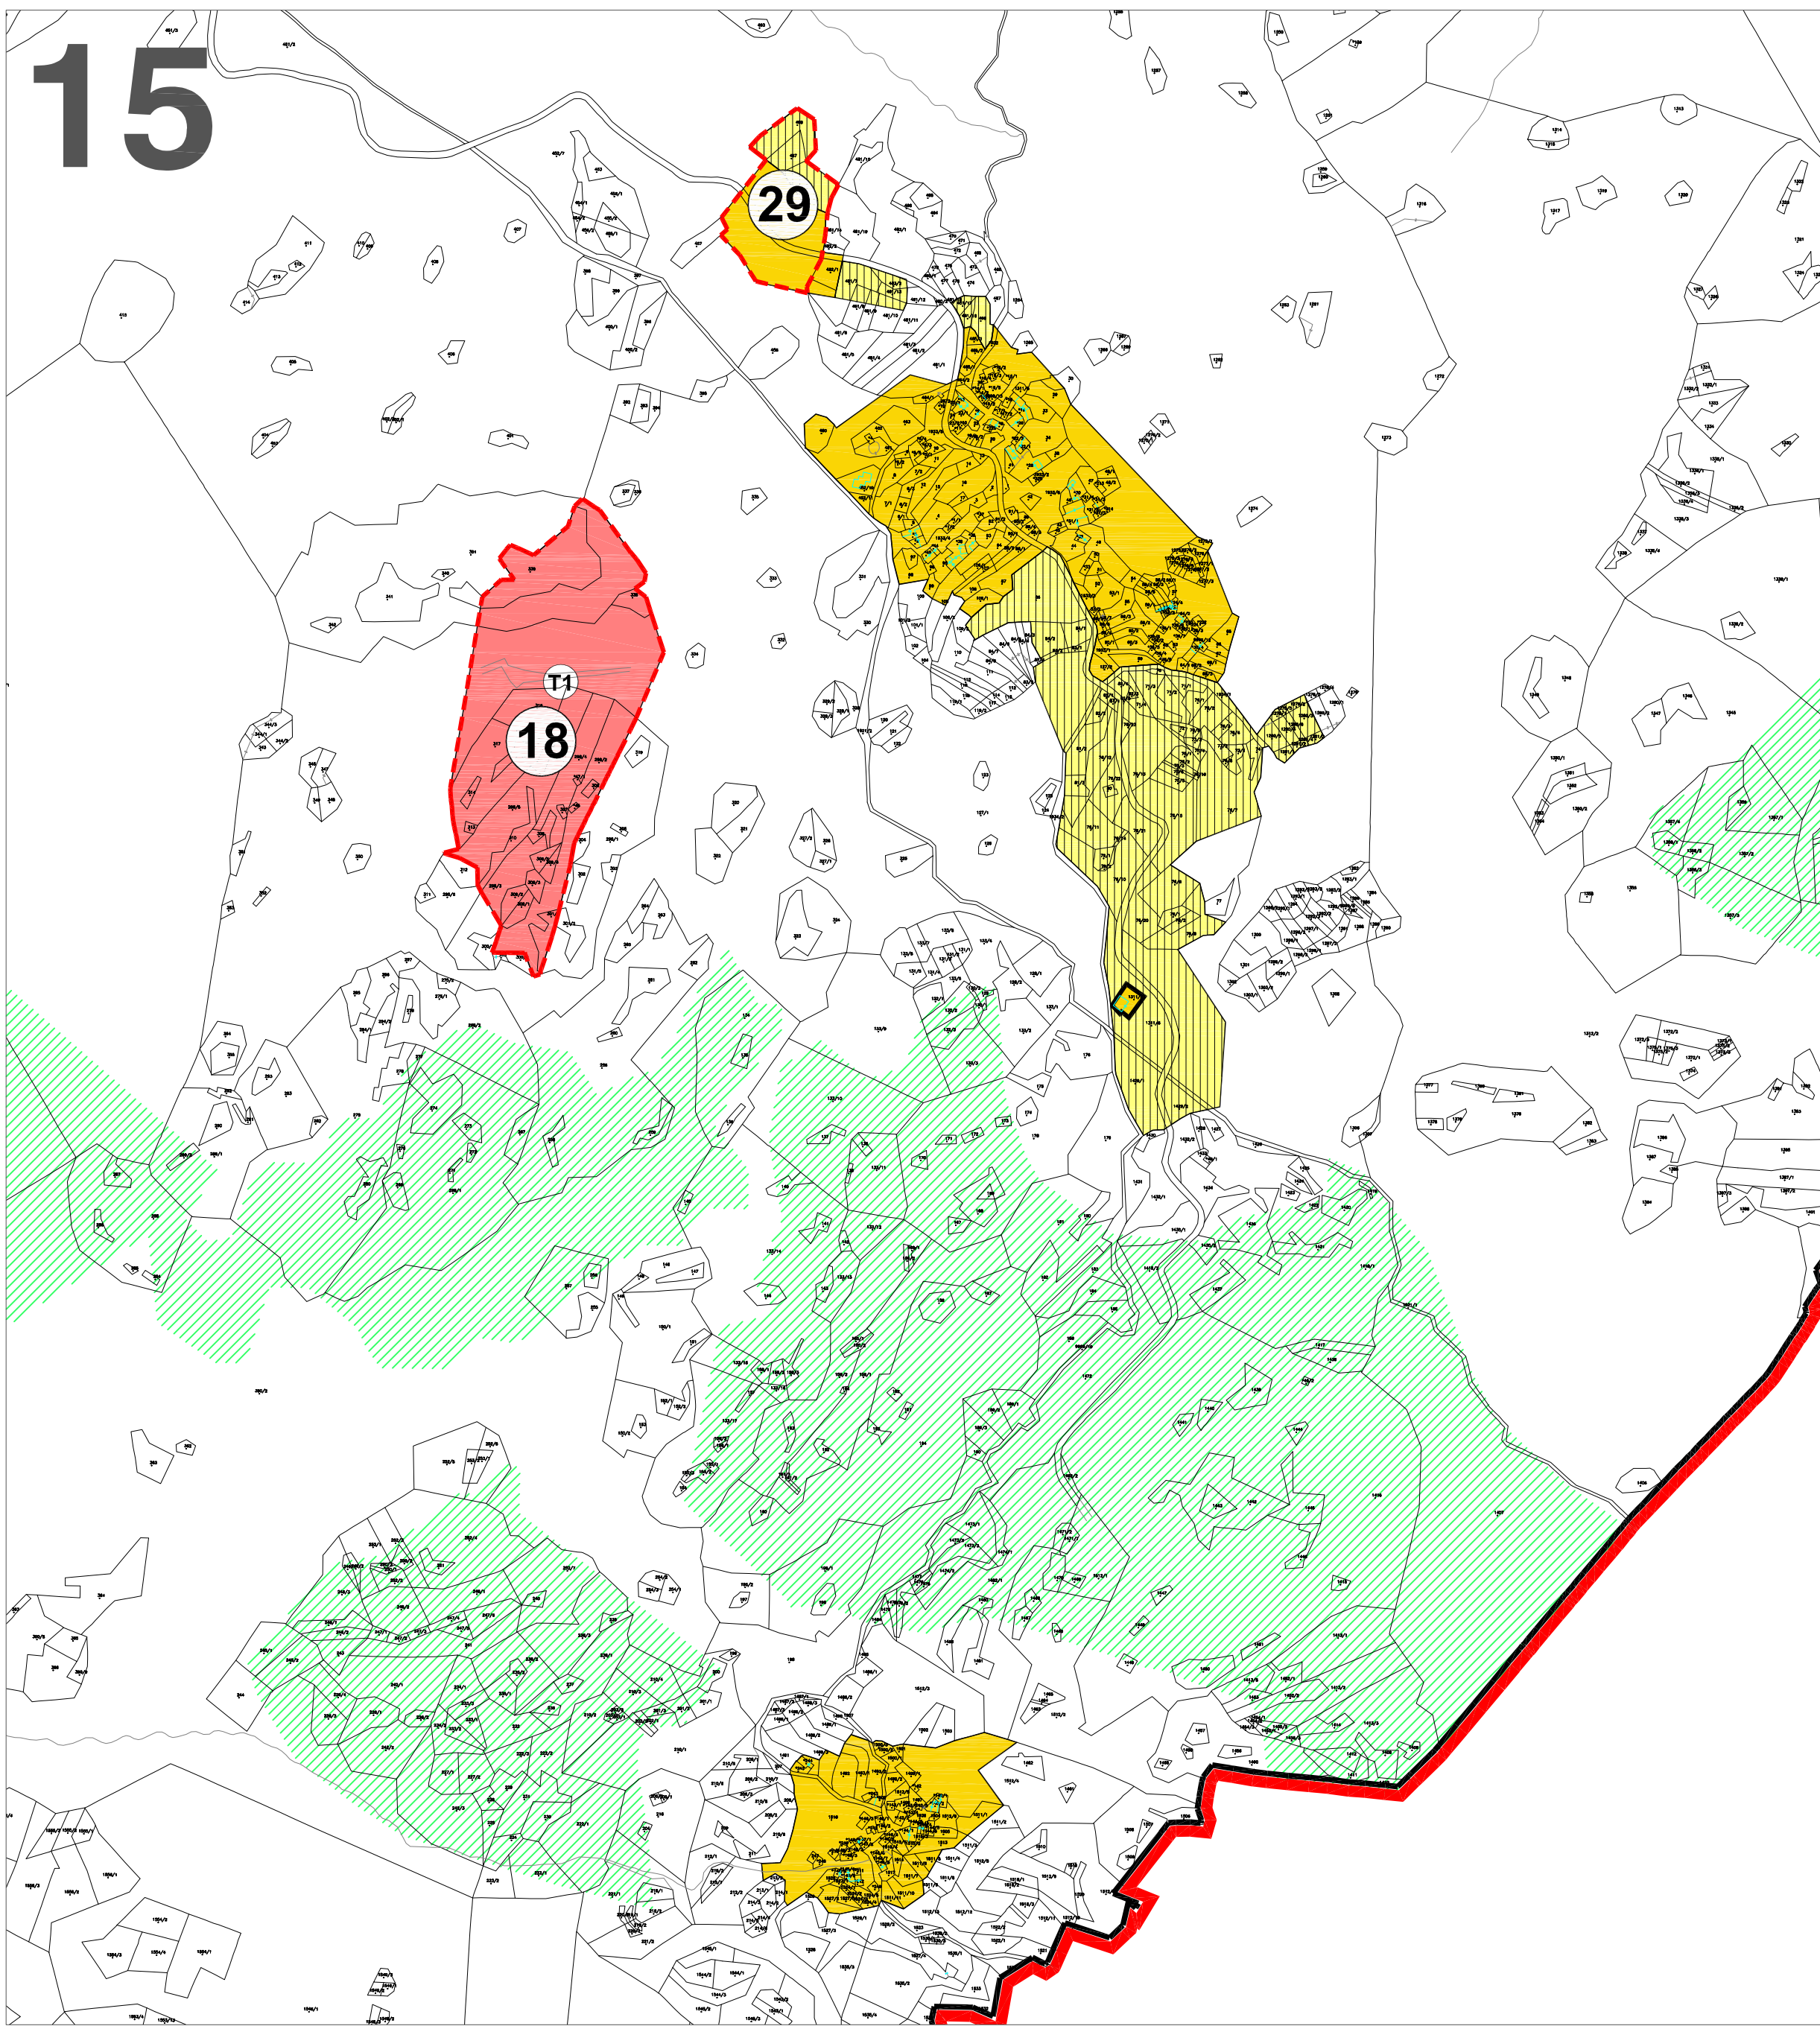

M. 1:5000

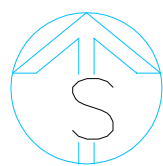

IZMJENE I DOPUNE
PROSTORNO PLANA UREĐENJA
OPĆINE DUGOPOLJE

4.c GRAĐEVINSKA PODRUČJA NASELJA
I IZDOJENA GRAĐEVINSKA PODRUČJA

GRANICA

- GRANICA OPĆINE
- GRANICA NASELJA
- GRANICA OBUHVATA PPU-a
- GRANICA OBUHVATA I BROJ UPU-a

RAZVOJ I UREĐENJE POVRŠINA NASELJA

GRAĐEVINSKO PODRUČJE NASELJA

- IZGRADENI DIO
- NEIZGRADENI DIO
- NEIZGRADENI, KOMUNALNO UREĐENI DIO

RAZVOJ I UREĐENJE POVRŠINA IZVAN NASELJA

GOSPODARSKA NAMJENA

- I - PROIZVODNA NAMJENA; K - POSLOVNA NAMJENA
- UGOSTITELJSKO - TURISTIČKA NAMJENA
- T1 - hotel
- POVRŠINA ZA ISKORIŠTAVANJE MINERALNIH SIROVINA
- E3 - eksploatacija kamena

ŠPORTSKO-REKREACIJSKA NAMJENA

- R - ŠPORTSKO-REKREACIJSKA NAMJENA
- R1 - golf; R2 - športsko-rekreacijski centar; R4 - športski centar; R5 - akvapark

OSTALE POVRŠINE

- GROBLJE
- VJETROELEKTRANA
- SOLARNA ELEKTRANA
- POVRŠINE NA KOJIMA SE MOGU GRADITI GRAĐEVINE IZ ČLANAKA 28., 28.a I 28.b ODREDBI OVOGA PLANA

Zupanija	SPLITSKO - DALMATINSKA		
Općina / grad	OPĆINA DUGOPOLJE		
Naziv prostornog plana:	IZMJENE I DOPUNE PROSTORNOG PLANA UREĐENJA OPĆINE DUGOPOLJE		
Naziv kartografskog prikaza:	GRAĐEVINSKA PODRUČJA NASELJA		
Broj kartografskog prikaza:	4.C	Mjerilo kartografskog prikaza:	1:5000
Odluka predstavničkog tijela o donošenju plana "Službeni vjesnik Općine Dugopolje" broj 7118			
Javna rasprava (datum objave): U "Slobodnoj Dalmaciji" od 17.06.2019. godine			
Pečat tijela odgovornog za provođenje javne rasprave:		Odgovorna osoba za provođenje javne rasprave:	
		računatnik Petica Bosančić, dipl.ing.et.	
Suglasnost na plan prema članku 107. Zakona o prostornom uređenju (N.N br 153/13, 65/17, 114/18, 38/19) Klasa: 350-01/19-01/31 Uredbom: 2181-210-03-19-03/PM Datum: 16. rujna 2019. godine			
Pravna osoba/tijelo koje je izradilo plan:		"ARCHING STUDIO" d.o.o. Split	
Pečat pravne osobe/tijela koje je izradilo plan:		Odgovorna osoba:	
		Srđan Šegvić, dia	
Odgovorni voditelj:		Srđan Šegvić, dia	
Stručni tim u izradi plana: ODGOVORNI VODITELJ: SRĐAN ŠEGVIĆ, d.i.a. SURADNICI: GORAN MELUN, i.a. BRUNO ŠEGVIĆ, mag.ing.arch. ANA ŠEGVIĆ, dipl.oec. JOŠIP GLAVANČIĆ, e.i.et. IVO MAKJANIĆ, d.i.g. BRADISLAV DUKIĆ, i.g. ANA CRUVENICA, mag.ing.projekt.arh.			
Pečat predstavničkog tijela:		Predsjednik predstavničkog tijela	
		Jadko Četanić, d.i.g.	
Istovjetnost ovog prostornog plana s izvornikom odobrava:		Pečat nadležnog tijela:	