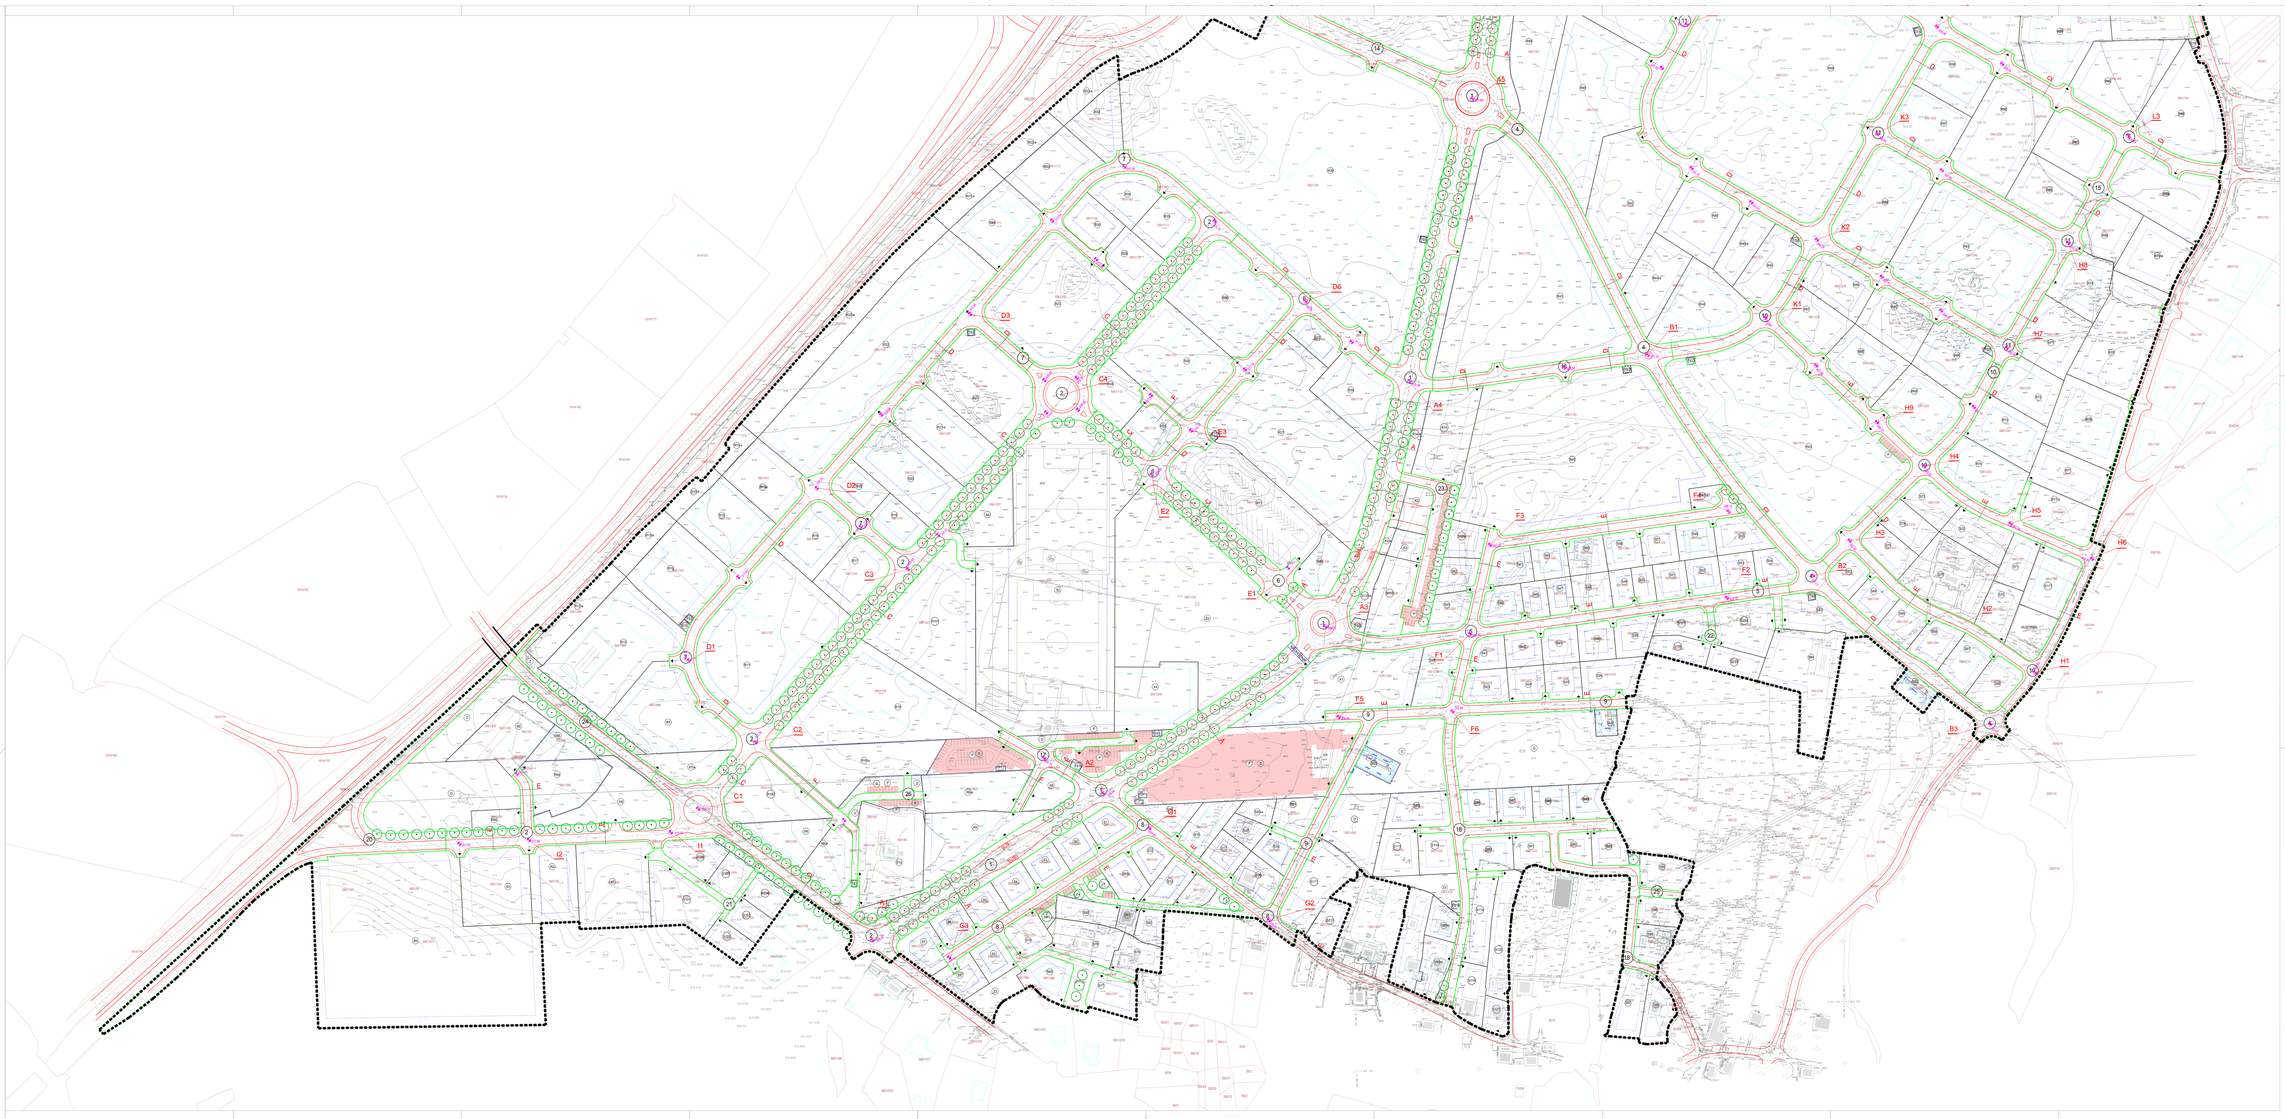

mj. 1:1000

0 10 50 100 m

IZMJENE I DOPUNE DETALJNOG PLANA UREĐENJA PODI NA PODRUČJU OPĆINE DUGOPOLJE

OPĆINA DUGOPOLJE

2.1. PLAN PROMETNE MREŽE

TUMAČ ZNAKOVLJA:

- GRANICA OBUHVATA UPU-a

UVJETI GRADNJE

- GRANICA GRAĐEVNE ČESTICE
- GRANICA GRAĐEVNOG DIJELA GRAĐEVINE
- 5/8 OZNAKA PARCELE

PROMET

- CS SABIRNE PROMETNICE
- CS DETALJN PROMETNICA
- TURNUS
- GRANICA PARCELE JAVNO-PROMETNE POVRŠINE
- DETALJ ELEMENTI
- 1 2 3 ORVORED
- BUS STAJALIŠTE AUTOBUSA
- P PARKING POVRŠINE
- A OZNAKA PRESJEKA CESTE
- PRIKLJUČENJE NA JAVNU POVRŠINU

Županija: / Grad / Općina:	SPLITSKO - DALMATINSKA OPĆINA DUGOPOLJE
Naziv prostornog plana:	IZMJENE I DOPUNE DPU PODI NA PODRUČJU OPĆINE DUGOPOLJE
Naziv kartografskog prikaza:	PLAN PROMETNE MREŽE
Broj kartografskog prikaza:	2.1. — Mjerilo kartografskog prikaza: 1:1000
Odluka predstavničkog tijela o donošenju Izmjene i dopune Plana:	Odluka predstavničkog tijela o donošenju Izmjene i dopune Plana: "Službeni glasnik Općine Dugopolje", broj 6/20
Javna rasprava (datum objave u "Narodnim novinama" - od 27.08.2021. godine do 11.09.2021. godine	Javni uvid: listopad - od 27.09.2021. godine do 11.09.2021. godine
Pečat tijela odgovornog za provođenje javne rasprave:	Odgovorna osoba za provođenje javne rasprave: mr.sc. Perica Brnarić, dipl.ing.arh.
Pravna osoba/tijelo koja je izradila plan:	"ARCHING STUDIO" d.o.o. Split
Pečat pravne osoba/tijela koja je izradila plan:	Odgovorna osoba: Srđan Šegvić, d.i.a.
Odgovorni voditelj:	Srđan Šegvić, d.i.a.
Stručni tim u izradi plana: (ime i prezime, broj ovlaštenja, područje ovlaštenja)	VIRENA BEGANIĆ, d.i.a. broj 1-1-1-1-1, urbanizam BRUNO BEGANIĆ, mag.ing.arch. broj 1-1-1-1-1, urbanizam DRAGO DAGANDŽIĆ, d.i.g. broj 1-1-1-1-1, geodezija ARCHING STUDIO d.o.o. Split ARCHING STUDIO d.o.o. Split ARCHING STUDIO d.o.o. Split ARCHING STUDIO d.o.o. Split PROJEKTNI BIRO DAGANDŽIĆ d.o.o. Split
Pečat predstavničkog tijela:	Predsjednik predstavničkog tijela: Ante Šimunčev
Istovjetnost ovog prostornog plana s izvornikom potvrđuje:	Pečat nadležnog tijela:
Ime, prezime i potpis:	