




P 1
SABIRNA PROMETNICA - LOKALNA CESTA

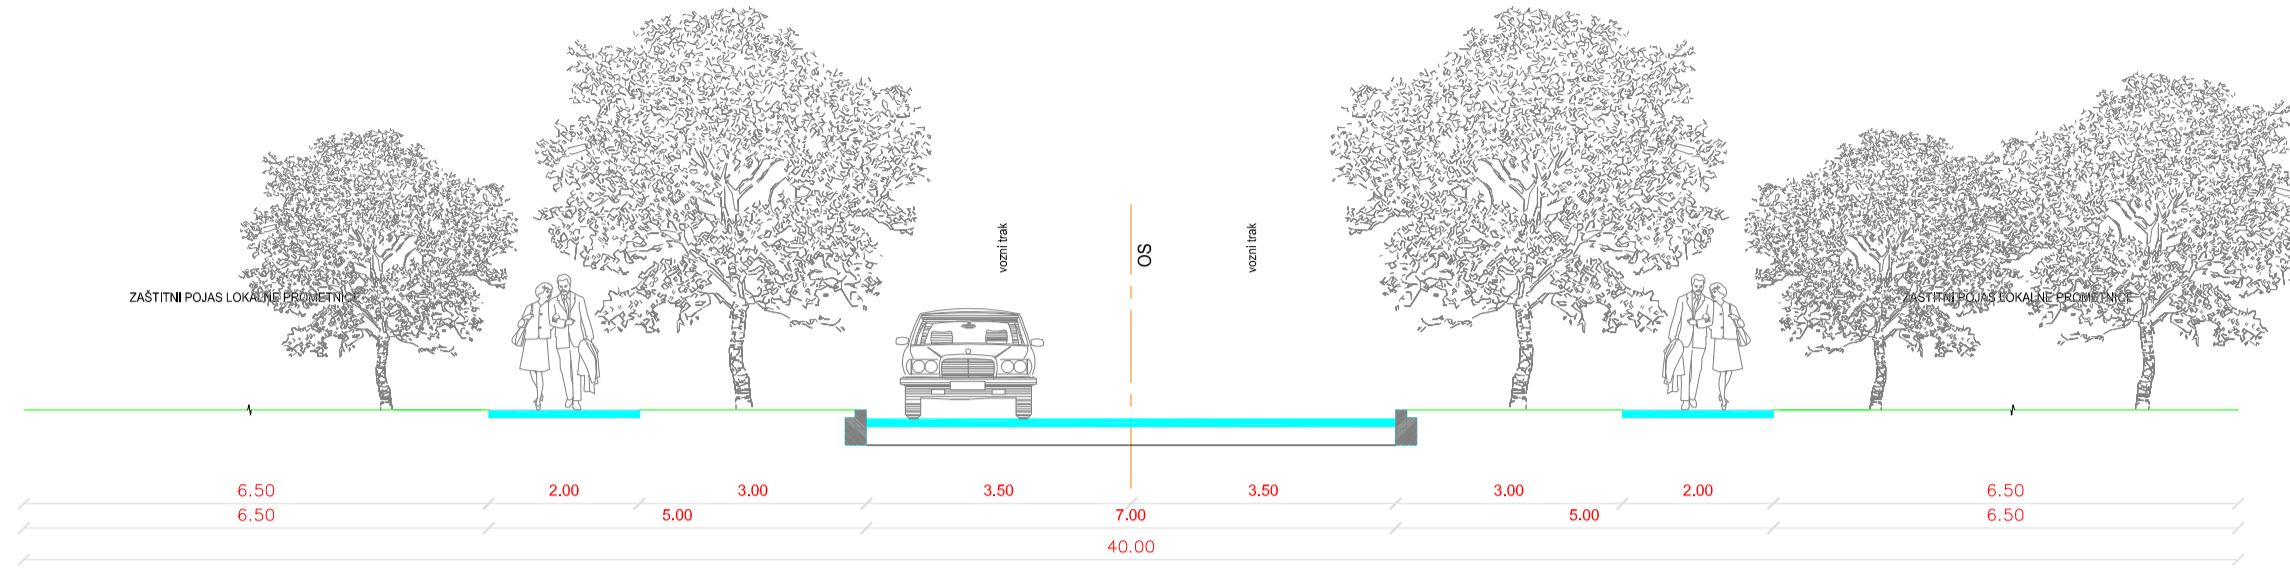


P 2
SABIRNA PROMETNICA - LOKALNA CESTA

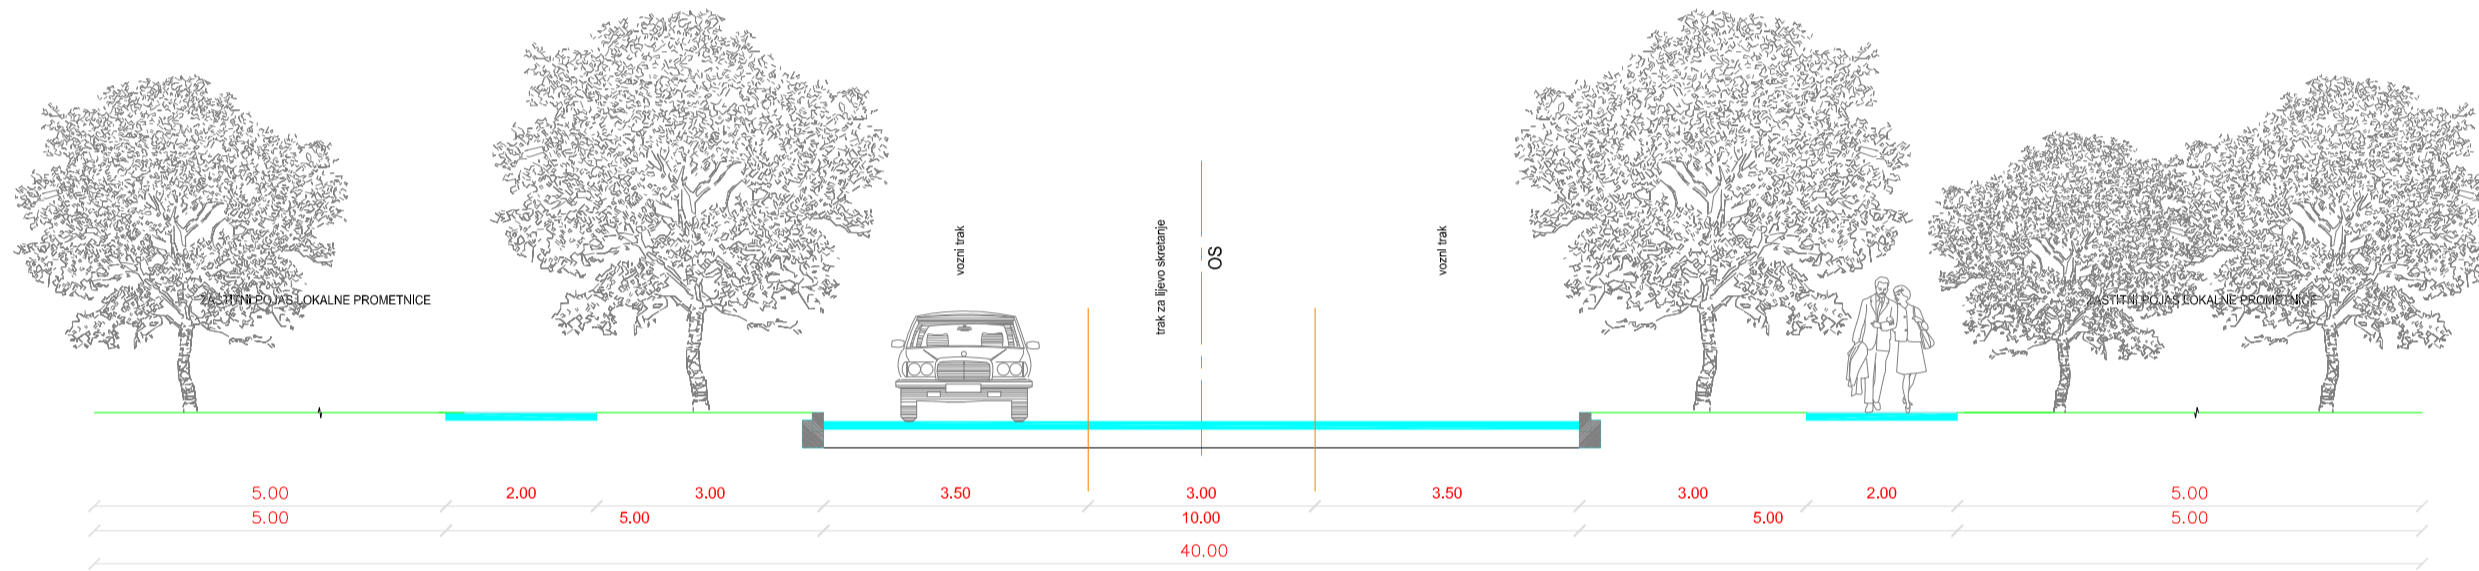


P 3
SABIRNA PROMETNICA

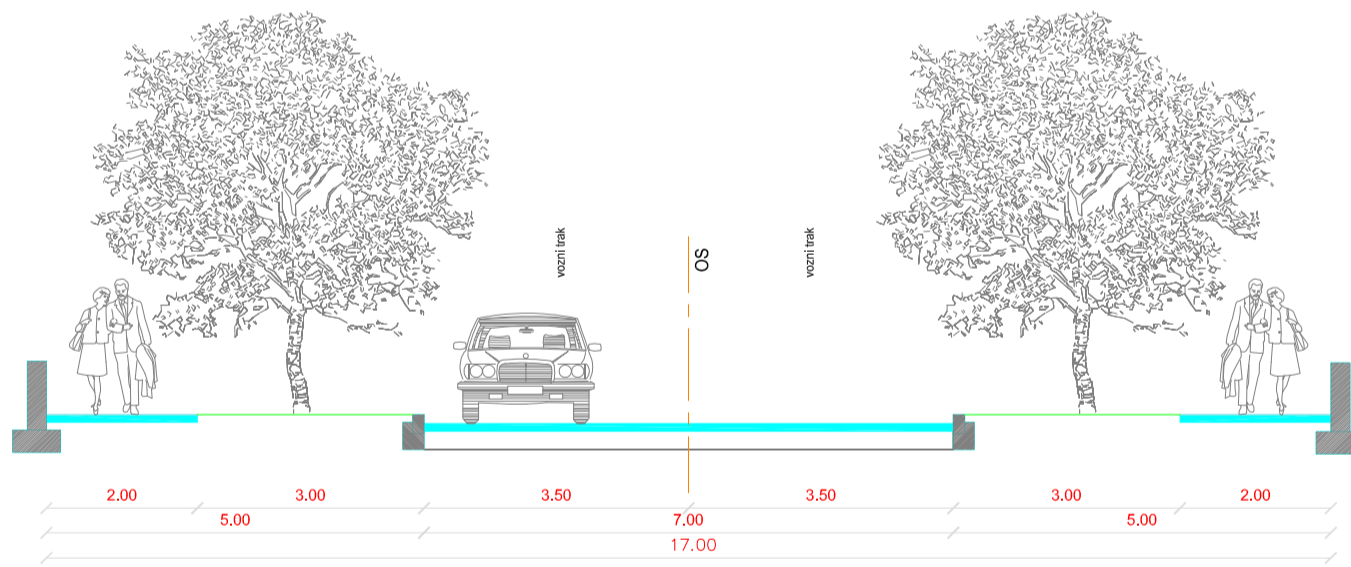


P 5
SERVISNA PROMETNA MREŽA

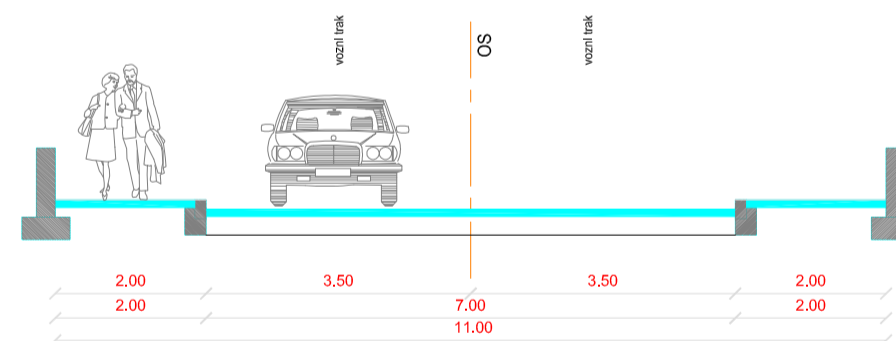



P 4
SABIRNA PROMETNICA

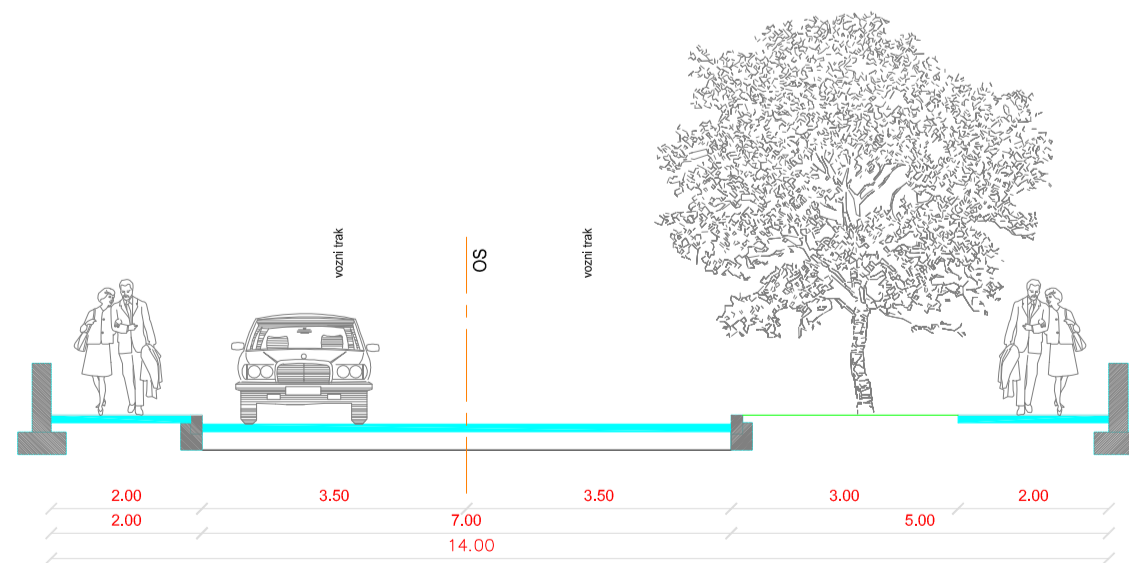

P 6
SERVISNA PROMETNA MREŽA

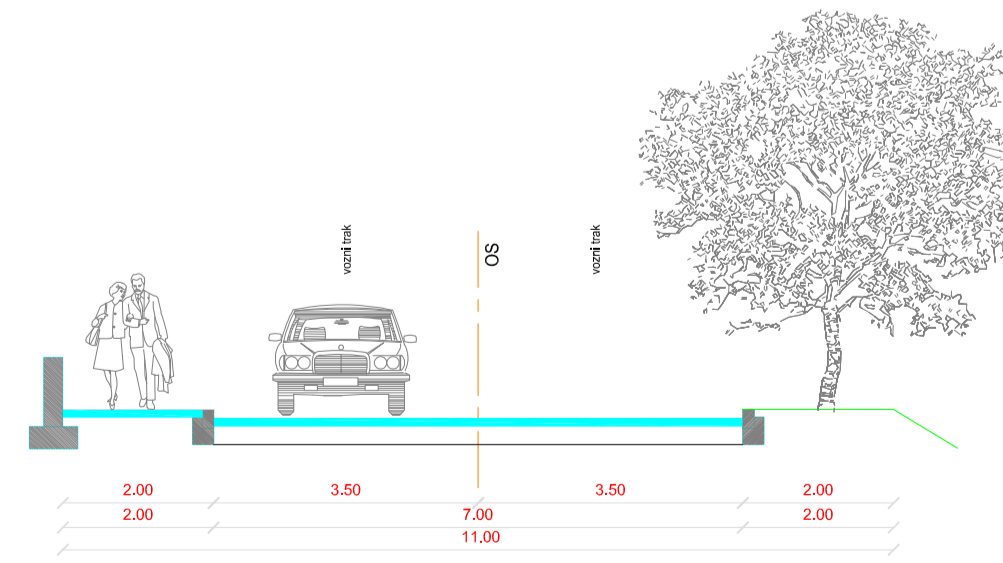

mj. 1:100

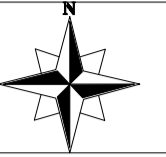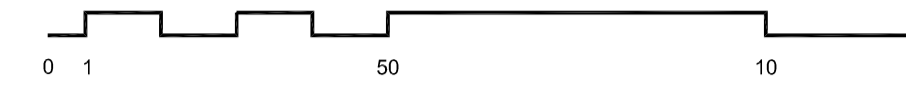

IZMJENE I DOPUNE
URBANISTIČKOG PLANA UREĐENJA
PROIZVODNO-POSLOVNE ZONE PODI ZAPAD
NA PODRUČJU OPĆINE DUGOPOLJE

K.O. DUGOPOLJE

- prijedlog plana

2.2. KARAKTERISTIČNI PRESJECI PROMETNICA

Županija:	SPLITSKO - DALMATINSKA	
Općina / grad:	OPĆINA DUGOPOLJE	
Naziv prostornog plana:	IZMJENE I DOPUNE UPU-a PROIZVODNO-POSLOVNE ZONE PODI ZAPAD NA PODRUČJU OPĆINE DUGOPOLJE	
Naziv kartografskog prikaza:	KARAKTERISTIČNI PRESJECI PROMETNICA	
Broj kartografskog prikaza:	2.2.	Mjerilo kartografskog prikaza: 1:100
Odluka predstavničkog tijela o izradi izmjena i dopuna Plana "Službeni vjesnik Općine Dugopolje" broj 3/23	Odluka predstavničkog tijela o donošenju izmjena i dopuna Plana	
Javna rasprava (datum objave)	Javni uvid održan od: do:	
Pečat tijela odgovornog za provođenje javne rasprave:	Odgovorna osoba za provođenje javne rasprave: načelnik Perica Bosančić, dipl.ing.et.	
Pravna osoba/tijelo koje je izradilo plan:	"ARCHING STUDIO" d.o.o. Split	
Pečat pravne osobe/tijela koje je izradilo plan:	Odgovorna osoba: Srđan Šegvić, d.i.a.	
Odgovorni voditelj:	Srđan Šegvić, d.i.a.	
Stučni tim u izradi plana: ODGOVORNI VOĐITELJ: SURADNICI:	SRĐAN ŠEGVIĆ, d.i.a. GORAN MILUN, i.a. BRUNO ŠEGVIĆ, mag.ing.arch. ANA ŠEGVIĆ, dipl.oec. DRAGO DAMJANIĆ, d. i. g.	ARCHING STUDIO d.o.o. Split ARCHING STUDIO d.o.o. Split ARCHING STUDIO d.o.o. Split ARCHING STUDIO d.o.o. Split PROJEKTI BIRO DAMJANIĆ d.o.o. Split
Pečat predstavničkog tijela:	Predsjednik predstavničkog tijela: Alen Smodlaka	
Istovjetnost ovog prostornog plana s izvornikom ovjerava: (ime, prezime i potpis)	Pečat nadležnog tijela:	