



TIP A

JEDNOSMJERNA PROMETNICA - RAMPA

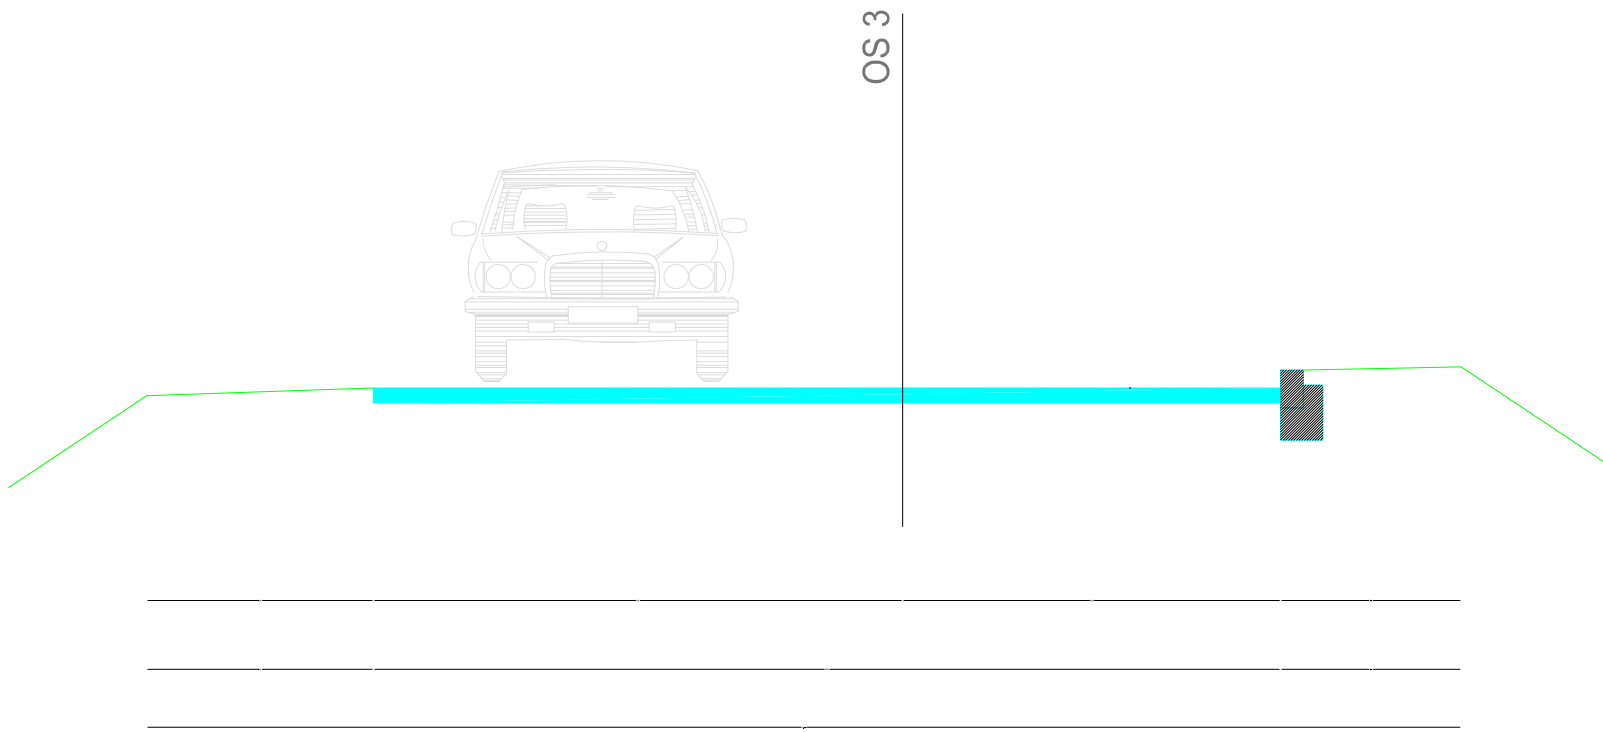


TIP B

DVOSMJERNA SABIRNA PROMETNICA


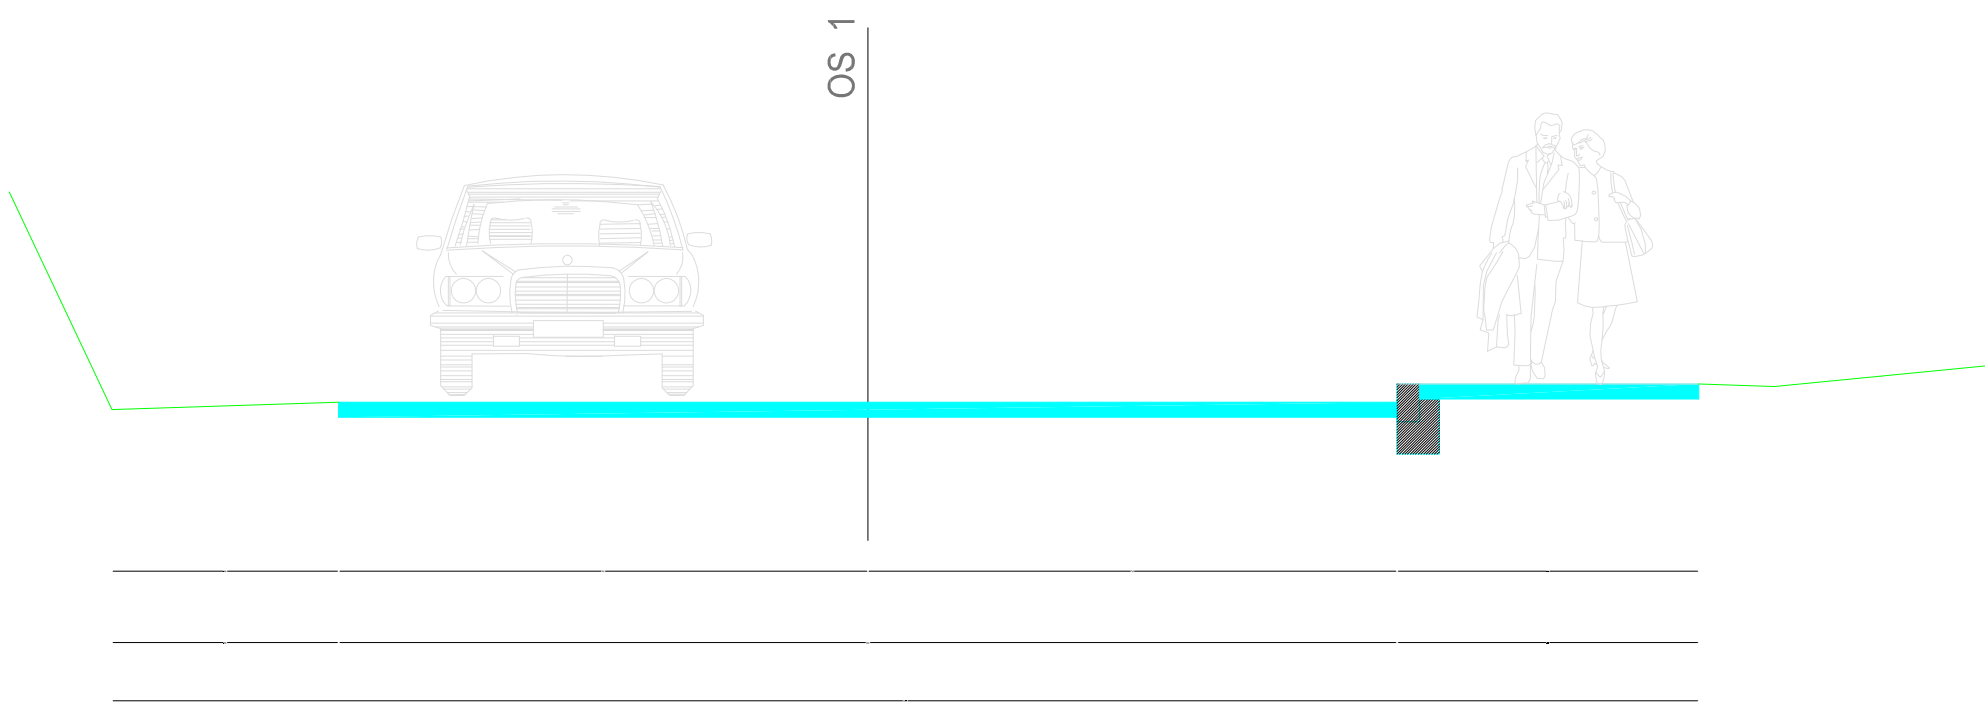


TIP C

DVOSMJERNA SABIRNA PROMETNICA

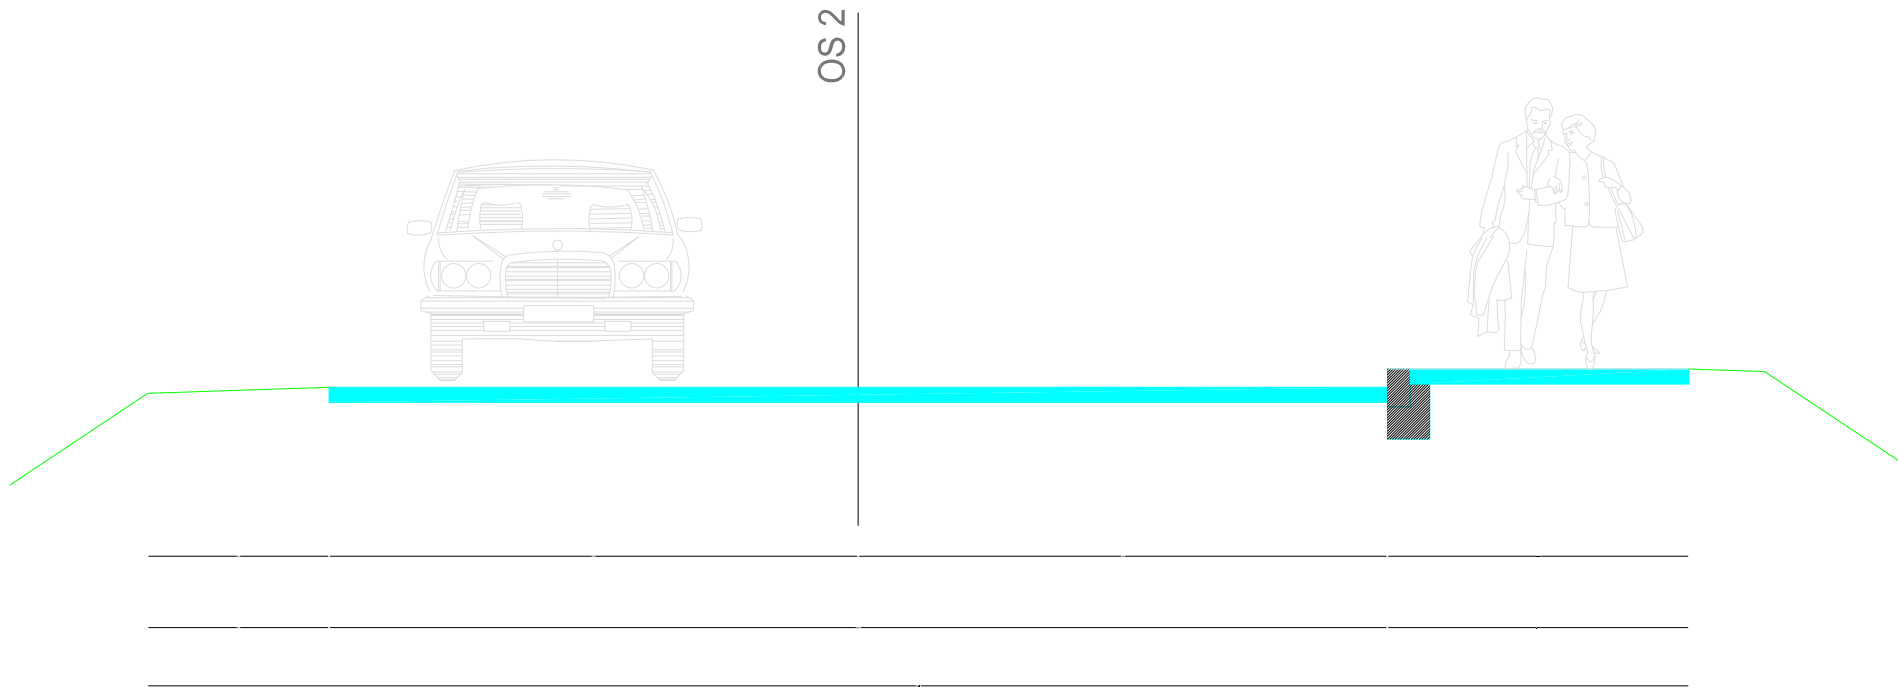

mj. 1.100

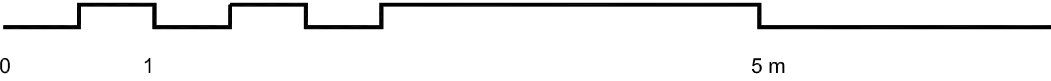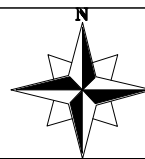

IZMJENE I DOPUNE
DETALJNOG PLANA UREĐENJA
PODRUČJA DUGOPOLJE - BANI SJEVER

OPĆINA DUGOPOLJE

- prijedlog plana

2.2. KARAKTERISTIČNI PRESJECI PROMETNICA

TUMAČ ZNAKOVLJA:

Županija	SPLITSKO DALMATINSKA ŽUPANIJA	
Općina / grad	OPĆINA DUGOPOLJE	
Naziv prostornog plana:	IZMJENE I DOPUNE DPU-a PODRUČJA DUGOPOLJE - BANI SJEVER	
Naziv kartografskog prikaza:	KARAKTERISTIČNI PRESJECI PROMETNICA	
Broj kartografskog prikaza:	2.2.	Mjerilo kartografskog prikaza: 1:1000
Odluka predstavničkog tijela o izradi izmjena i dopuna Plana "Službeni vjesnik Općine Dugopolje" broj 3/20		Odluka predstavničkog tijela o donošenju izmjena i dopuna Plana
Javna rasprava (datum objave)		Javni uvid održan od: do:
Pečat tijela odgovornog za provođenje javne rasprave:		Odgovorna osoba za provođenje javne rasprave: _____
Pravna osoba/tijelo koje je izradilo plan: "ARCHING STUDIO" d.o.o. Split		
Pečat pravne osobe/tijela koje je izradilo plan:		Odgovorna osoba: _____ Srđan Šegvić, d.i.a.
Odgovorni voditelj: Srđan Šegvić, d.i.a.		
Stručni tim u izradi plana: PLANER: SRĐAN ŠEGVIĆ, dipl.ing.arh. SURADNICI: GORAN MILUN, ing.arh. BRUNO ŠEGIĆ, mag.ing.arch. ANA ŠEGIĆ, dipl.oec. DRAGO DAMJANIĆ, d. i. g.		ARCHING STUDIO d.o.o., Split ARCHING STUDIO d.o.o., Split ARCHING STUDIO d.o.o., Split ARCHING STUDIO d.o.o., Split PROJEKTI BIRO DAMJANIĆ d.o.o. Split
Pečat predstavničkog tijela:		Predsjednik predstavničkog tijela: _____
Istovjetnost ovog prostornog plana s izvornikom ovjerava: _____		Pečat nadležnog tijela: _____