




P 1

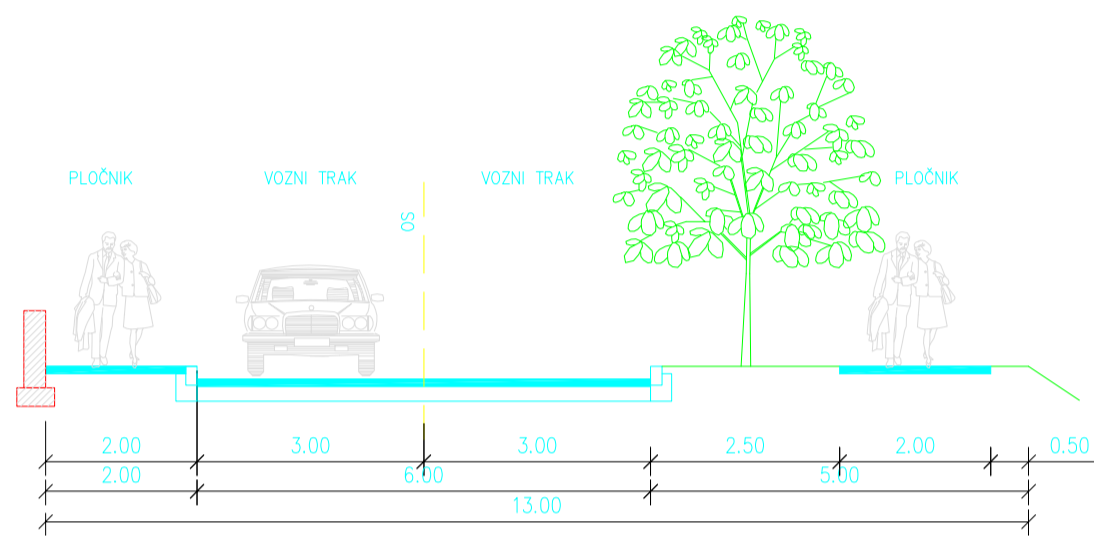


P 2

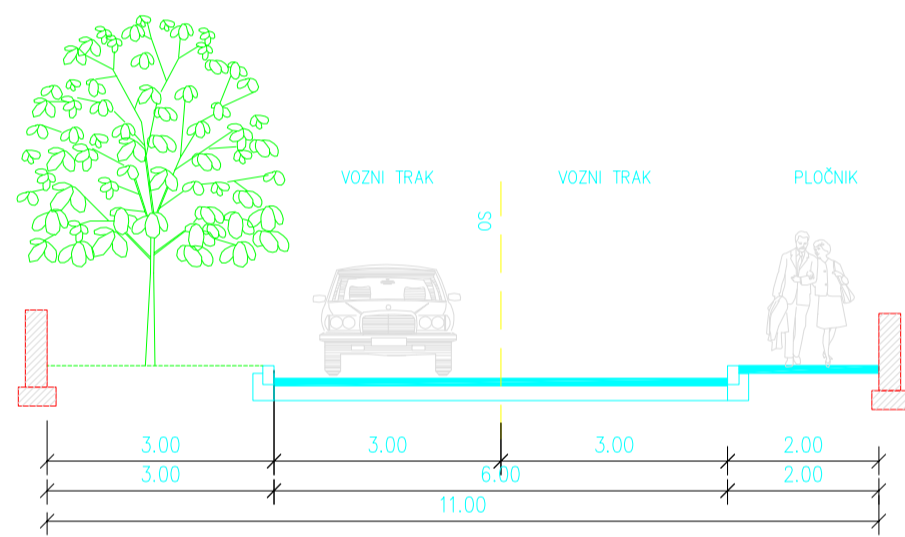

P 3

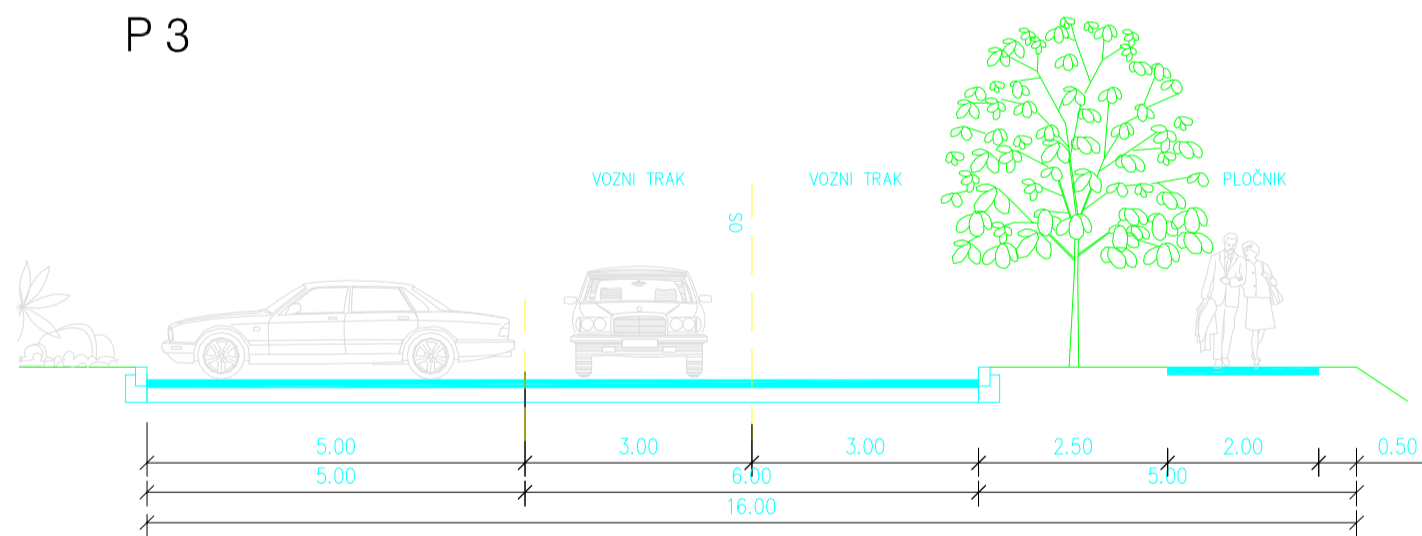

P 4 (jednosmjerna prometnica)

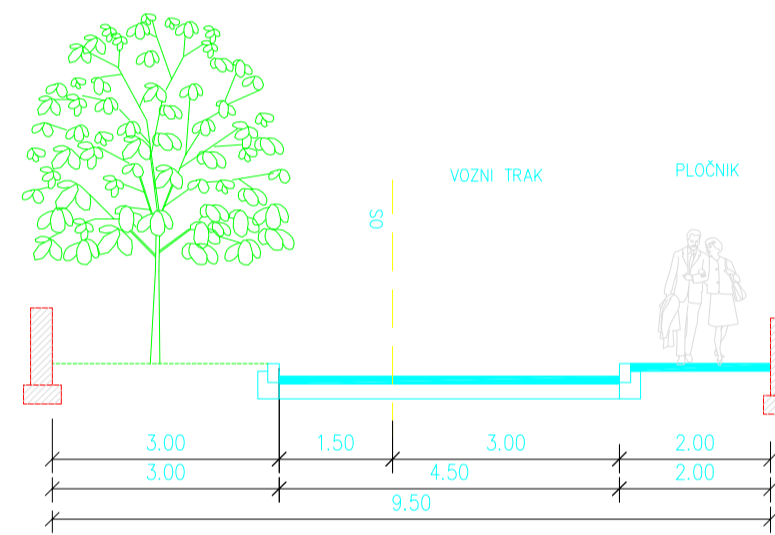

IZMJENE I DOPUNE DETALJNOG PLANA UREĐENJA STAMBENOG NASELJA KOPRIVNO OPĆINA DUGOPOLJE

- prijedlog plana

2.2. KARAKTERISTIČNI PRESJECI PROMETNICA

Županija	SPLITSKO DALMATINSKA ŽUPANIJA	
Općina / grad	OPĆINA DUGOPOLJE	
Naziv prostornog plana:	IZMJENE I DOPUNE DPU STAMBENOG NASELJA KOPRIVNO	
Naziv kartografskog prikaza:	KARAKTERISTIČNI PRESJECI PROMETNICA	
Broj kartografskog prikaza:	2.2	Mjerilo kartografskog prikaza: 1:100
Odluka predstavničkog tijela o izradi Izmjena i dopuna Plana "Službeni vjesnik Općine Dugopolje" broj 3/20	Odluka predstavničkog tijela o donošenju Izmjena i dopuna Plana	
Javna rasprava (datum objave)	Javni uvid održan od: do:	
Pečat tijela odgovornog za provođenje javne rasprave:	Odgovorna osoba za provođenje javne rasprave: načelnik Perica Bosančić, dipl.ing.el.	
Pravna osoba/tijelo koje je izradilo plan:	"ARCHING STUDIO" d.o.o. Split	
Pečat pravne osobe/tijela koje je izradilo plan:	Odgovorna osoba: Srđan Šegvić, d.i.a.	
Odgovorni voditelj:	Srđan Šegvić, d.i.a.	
Stručni tim u izradi plana: ODGOVORNI VODITELJ: SURADNICI:	SRDAN ŠEGVIĆ, d.i.a. GORAN MILUN, Ia. BRUNO ŠEGVIĆ, mag.ing.arch. ANA ŠEGVIĆ, dipl.oec. DRAGO DAMJANIĆ, d. i. g.	ARCHING STUDIO d.o.o. Split ARCHING STUDIO d.o.o. Split ARCHING STUDIO d.o.o. Split PROJEKTI BIRO DAMJANIĆ d.o.o. Split
Istovjetnost ovog prostornog plana s izvornikom ovjerava: (ime, prezime i potpis)	Predsjednik predstavničkog tijela: Pečat nadležnog tijela:	