



TIP A

JEDNOSMJERNA PROMETNICA - RAMPA

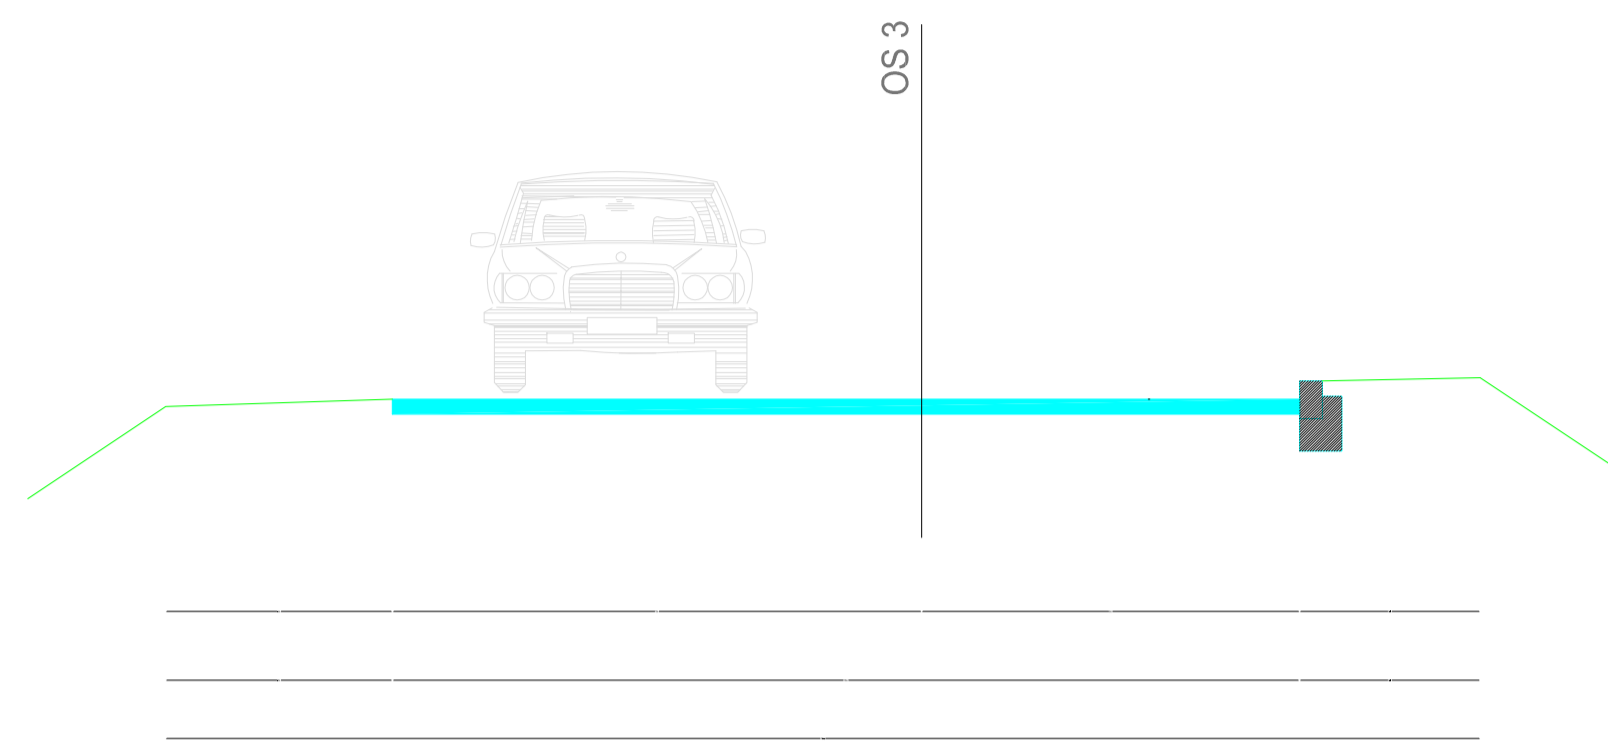


TIP B

DVOSMJERNA SABIRNA PROMETNICA

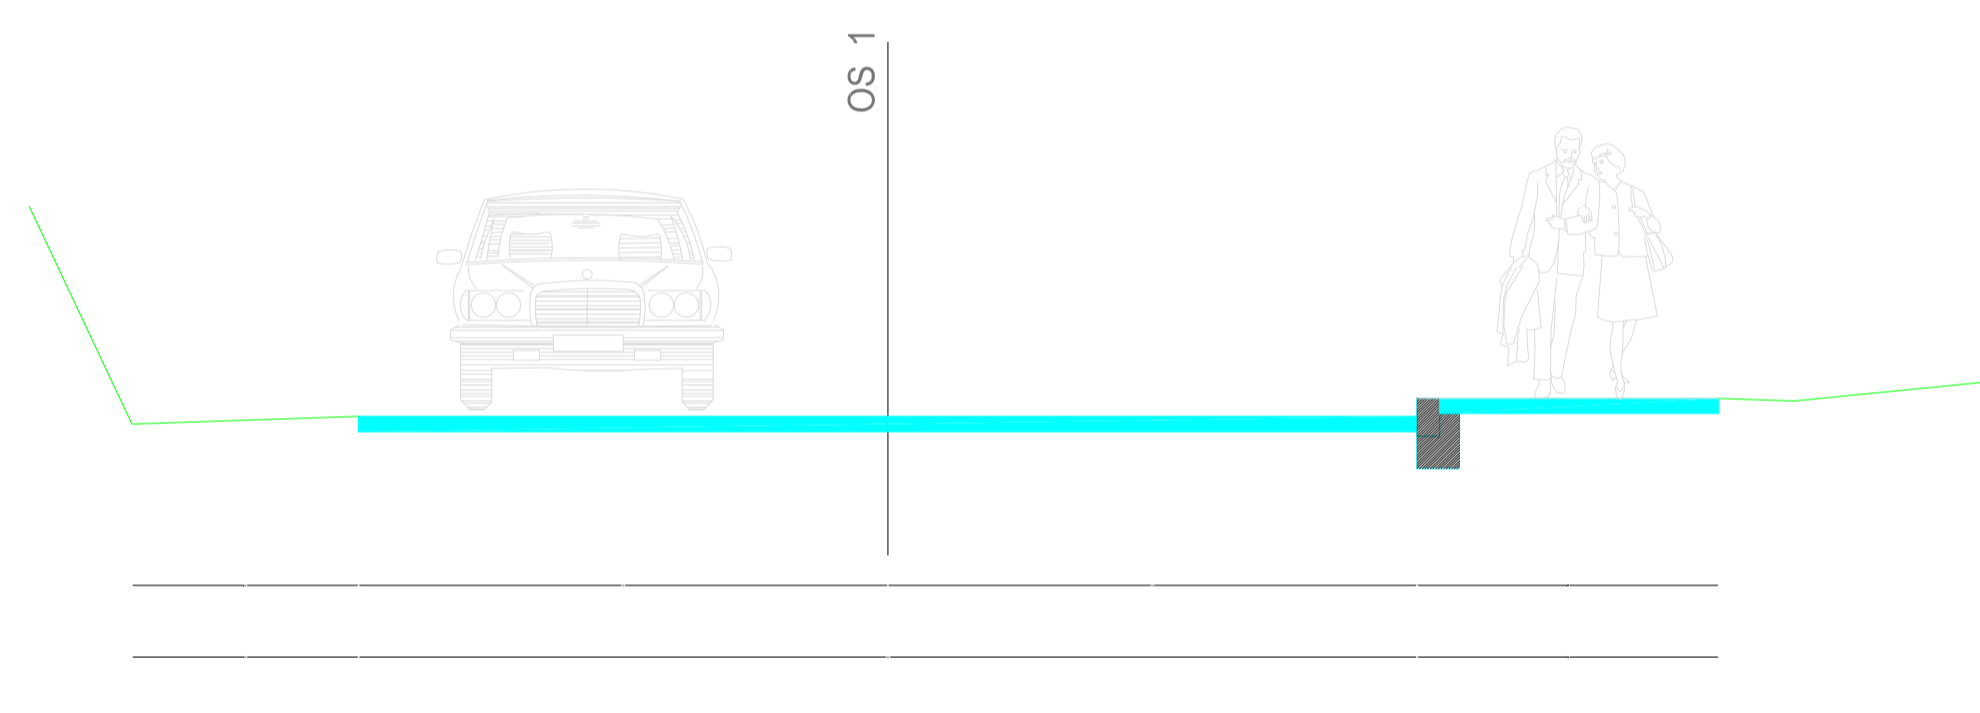


TIP C

DVOSMJERNA SABIRNA PROMETNICA

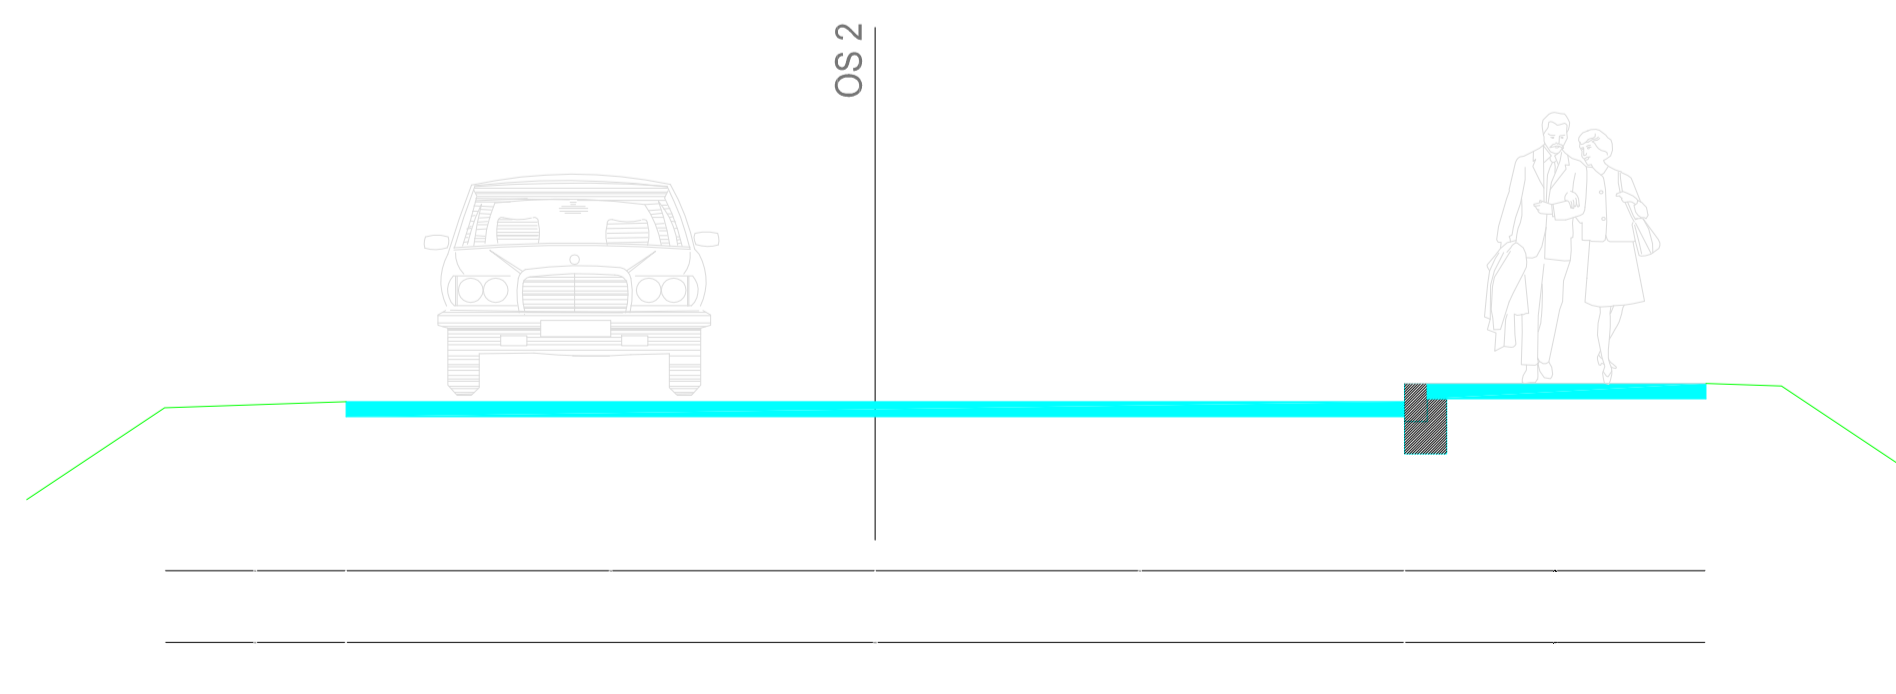

mj. 1:100

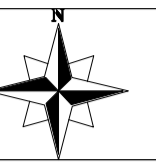

0 1 5 m

IZMJENE I DOPUNE
DETALJNOG PLANA UREĐENJA
PODRUČJA DUGOPOLJE - BANI SJEVER

OPĆINA DUGOPOLJE

- prijedlog plana

2.2. KARAKTERISTIČNI PRESJECI PROMETNICA

TUMAČ ZNAKOVLJA:

Županija	SPLITSKO DALMATINSKA ŽUPANIJA	
Općina / grad	OPĆINA DUGOPOLJE	
Naziv prostornog plana:	IZMJENE I DOPUNE DPU-a PODRUČJA DUGOPOLJE - BANI SJEVER	
Naziv kartografskog prikaza:	KARAKTERISTIČNI PRESJECI PROMETNICA	
Broj kartografskog prikaza:	2.2.	Mjerilo kartografskog prikaza: 1:1000
Odluka predstavničkog tijela o izradi izmjena i dopuna Plana "Službeni vjesnik Općine Dugopolje" broj 6/22	Odluka predstavničkog tijela o donošenju Izmjena i dopuna Plana	
Javna rasprava (datum objave)	Javni uvid održan	
Pečat tijela odgovornog za provođenje javne rasprave:	Odgovorna osoba za provođenje javne rasprave: _____	
Pravna osoba/tijelo koje je izradilo plan:	"ARCHING STUDIO" d.o.o. Split	
Pečat pravne osobe/tijela koje je izradilo plan:	Odgovorna osoba: _____ Srđan Šegvić, d.i.a.	
Odgovorni voditelj:	Srđan Šegvić, d.i.a.	
Stručni tim u izradi plana: PLANER: SRĐAN ŠEĀVIĆ, dipl.ing.arh. SURADNICI: GORAN MILUN, ing.arh. BRUNO ŠEĀVIĆ, mag.ing.arch. ANA ŠEĀVIĆ, dipl.pec. DRAGO DAMJANIĆ, d. i. g.	ARCHING STUDIO d.o.o., Split ARCHING STUDIO d.o.o., Split ARCHING STUDIO d.o.o., Split ARCHING STUDIO d.o.o., Split PROJEKTI BIRO DAMJANIĆ d.o.o., Split	
Pečat predstavničkog tijela:	Predsjednik predstavničkog tijela: _____	
Istovjetnost ovog prostornog plana s izvornikom ovjerava:	Pečat nadležnog tijela: _____	