



TIP A

JEDNOSMJERNA PROMETNICA - RAMPA

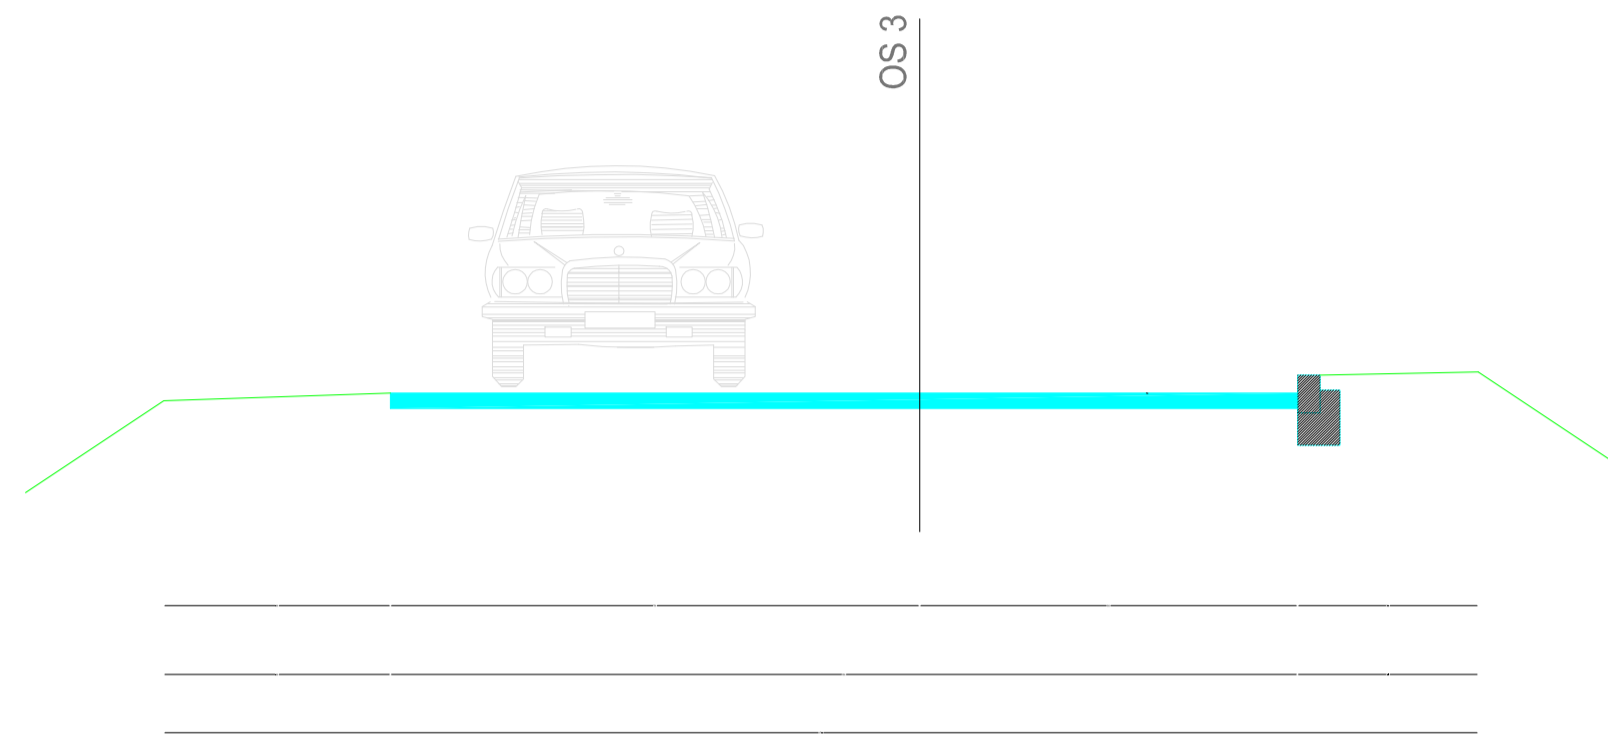


TIP B

DVOSMJERNA SABIRNA PROMETNICA

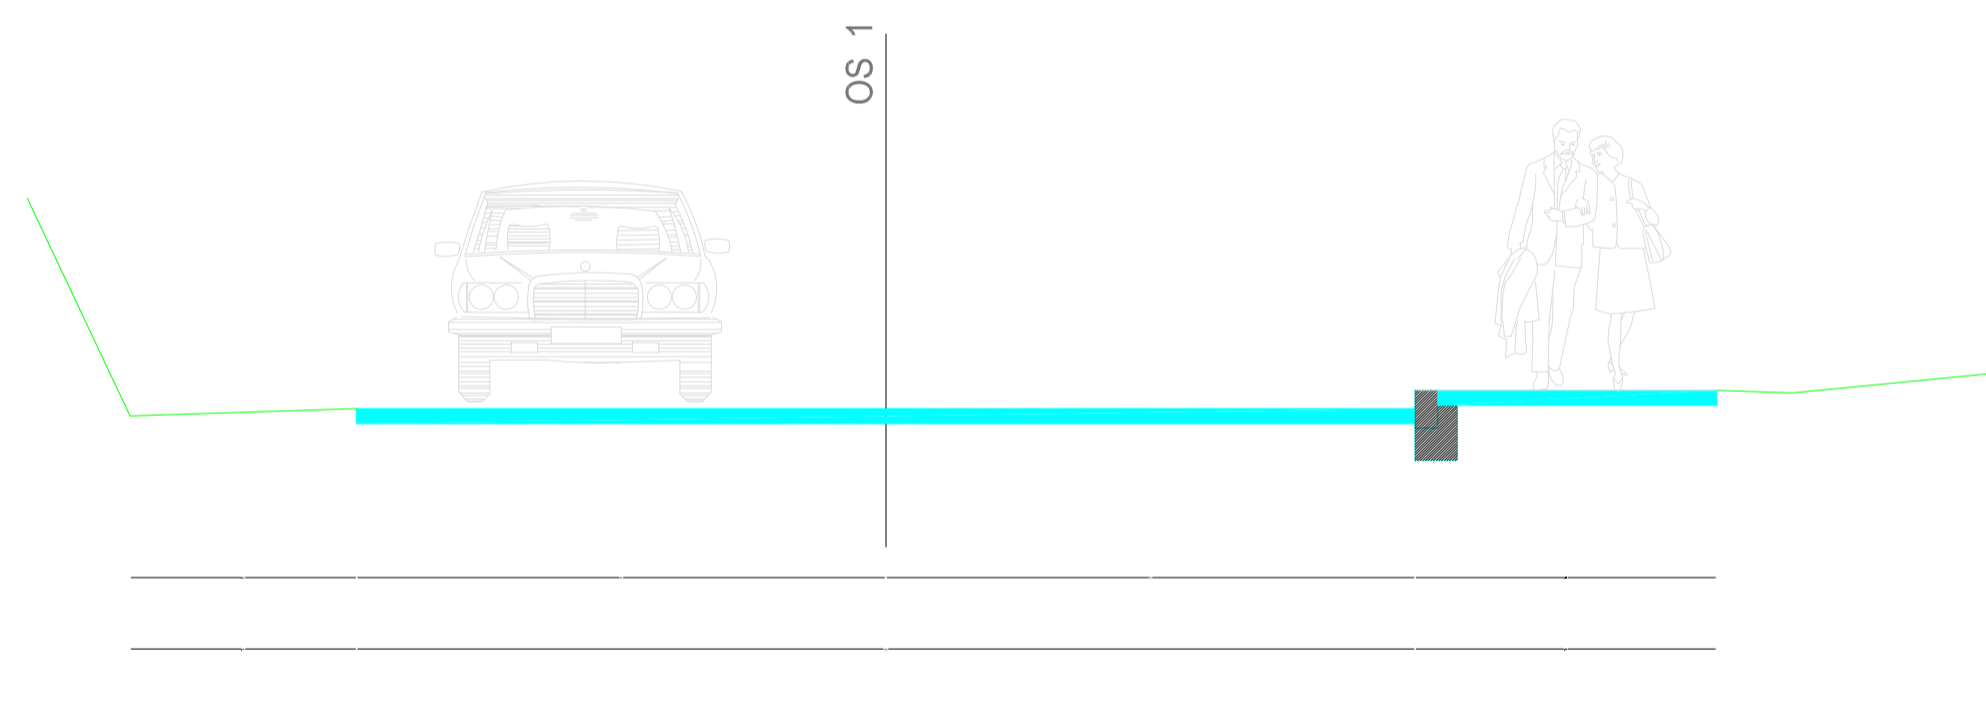

TIP C

DVOSMJERNA SABIRNA PROMETNICA

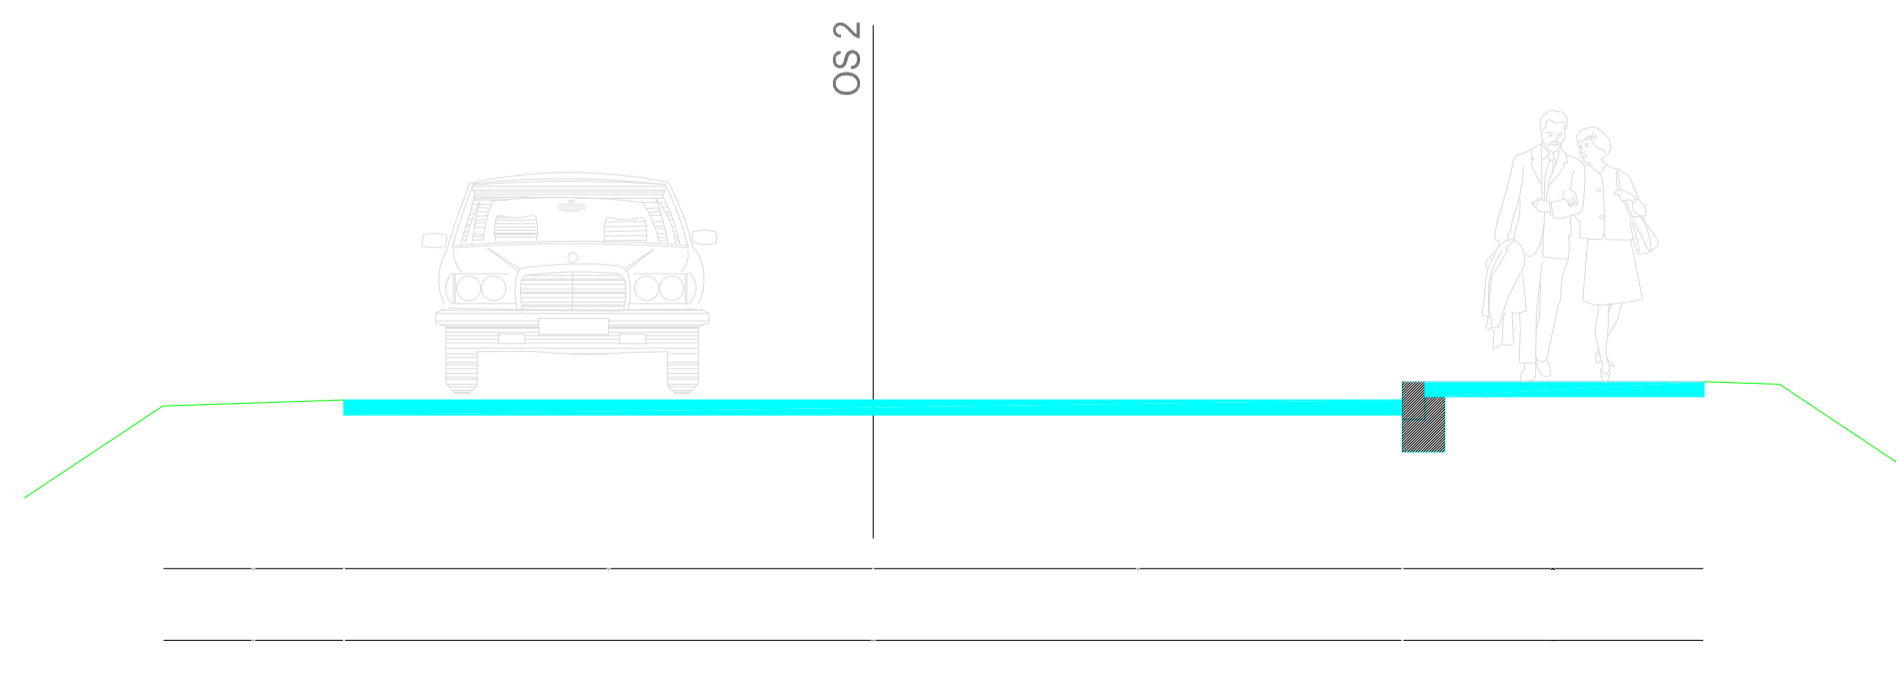

IZMJENE I DOPUNE DETALJNOG PLANA UREĐENJA PODRUČJA DUGOPOLJE - BANI SJEVER

OPĆINA DUGOPOLJE

2.2. KARAKTERISTIČNI PRESJECI PROMETNICA

TUMAČ ZNAKOVLJA:

| | | |
|---|--|--------------------------------------|
| Županija | SPLITSKO DALMATINSKA ŽUPANIJA | |
| Općina / grad | OPĆINA DUGOPOLJE | |
| Naziv prostornog plana: | IZMJENE I DOPUNE DPU-a PODRUČJA DUGOPOLJE - BANI SJEVER | |
| Naziv kartografskog prikaza: | KARAKTERISTIČNI PRESJECI PROMETNICA | |
| Broj kartografskog prikaza: | 2.2. | Mjerilo kartografskog prikaza: 1:100 |
| Odluka predstavničkog tijela o izradi izmjena i dopuna Plana "Službeni vjesnik Općine Dugopolje" broj 6/22 | Odluka predstavničkog tijela o donošenju izmjena i dopuna Plana "Službeni vjesnik Općine Dugopolje" broj 1/23 | |
| Javna rasprava (datum objave) U "Slobodnoj dalmaciji" od 26.11.2022. godine | Javni uvid održan od: 05.12.2022. godine do: 13.12.2022. godine | |
| Ponovna javna rasprava (datum objave) U "Slobodnoj dalmaciji" od 16.12.2022. godine | Ponovni javni uvid održan od: 27.12.2022. godine do: 03.01.2023. godine | |
| Pečat tijela odgovornog za provođenje javne rasprave: | Odgovorna osoba za provođenje javne rasprave: _____ načelnik Perica Bosančić, dipl.ing.el. | |
| Pravna osoba/tijelo koje je izradilo plan: | "ARCHING STUDIO" d.o.o. Split | |
| Pečat pravne osobe/tijela koje je izradilo plan: | Odgovorna osoba: _____ Srđan Šegvić, d.i.a. | |
| Odgovorni voditelj: | Srđan Šegvić, d.i.a. | |
| Stručni tim u izradi plana: PLANER: SRĐAN ŠEGVIĆ, dipl.ing.arh. SURADNICI: GORAN MILUNIĆ, ing.arh., BRUNO ŠEGVIĆ, mag.ing.arch., ANA ŠEGVIĆ, dipl.oec., DRAGO DAMJANIĆ, d. i. g. | ARCHING STUDIO d.o.o., Split ARCHING STUDIO d.o.o., Split ARCHING STUDIO d.o.o., Split ARCHING STUDIO d.o.o., Split PROJEKTI BIRO DAMJANIĆ d.o.o., Split | |
| Pečat predstavničkog tijela: | Predsjednik predstavničkog tijela: _____ Alen Smodlaka | |
| Istovjetnost ovog prostornog plana s izvornikom ovjerava: | Pečat nadležnog tijela: _____ | |