




2


3

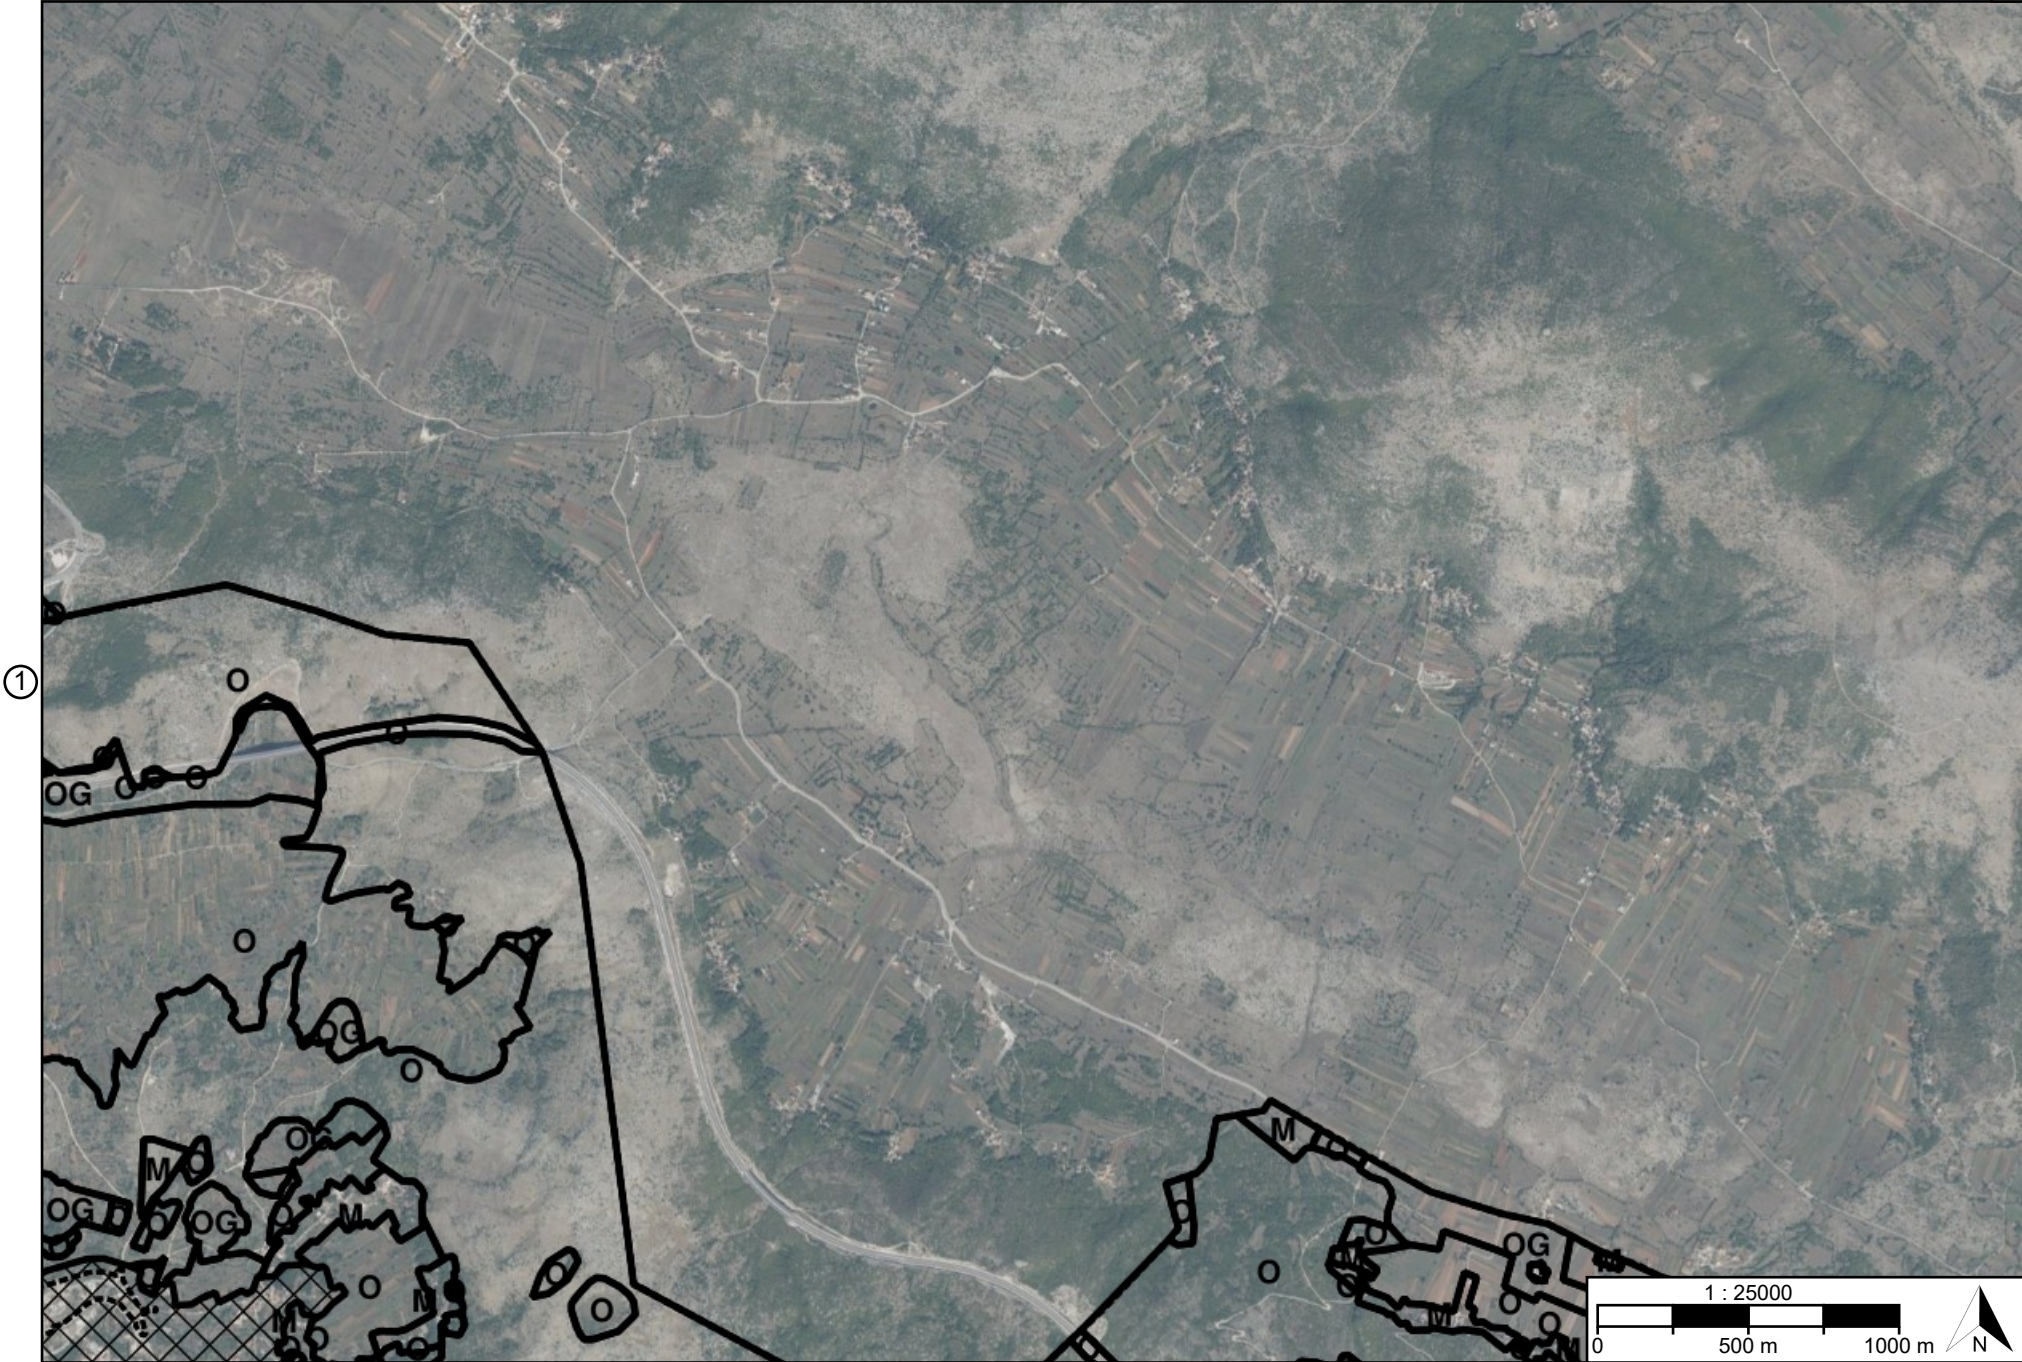



①

④

Postupak transformacije
Prostorni plan uređenja Općine Dugopolje

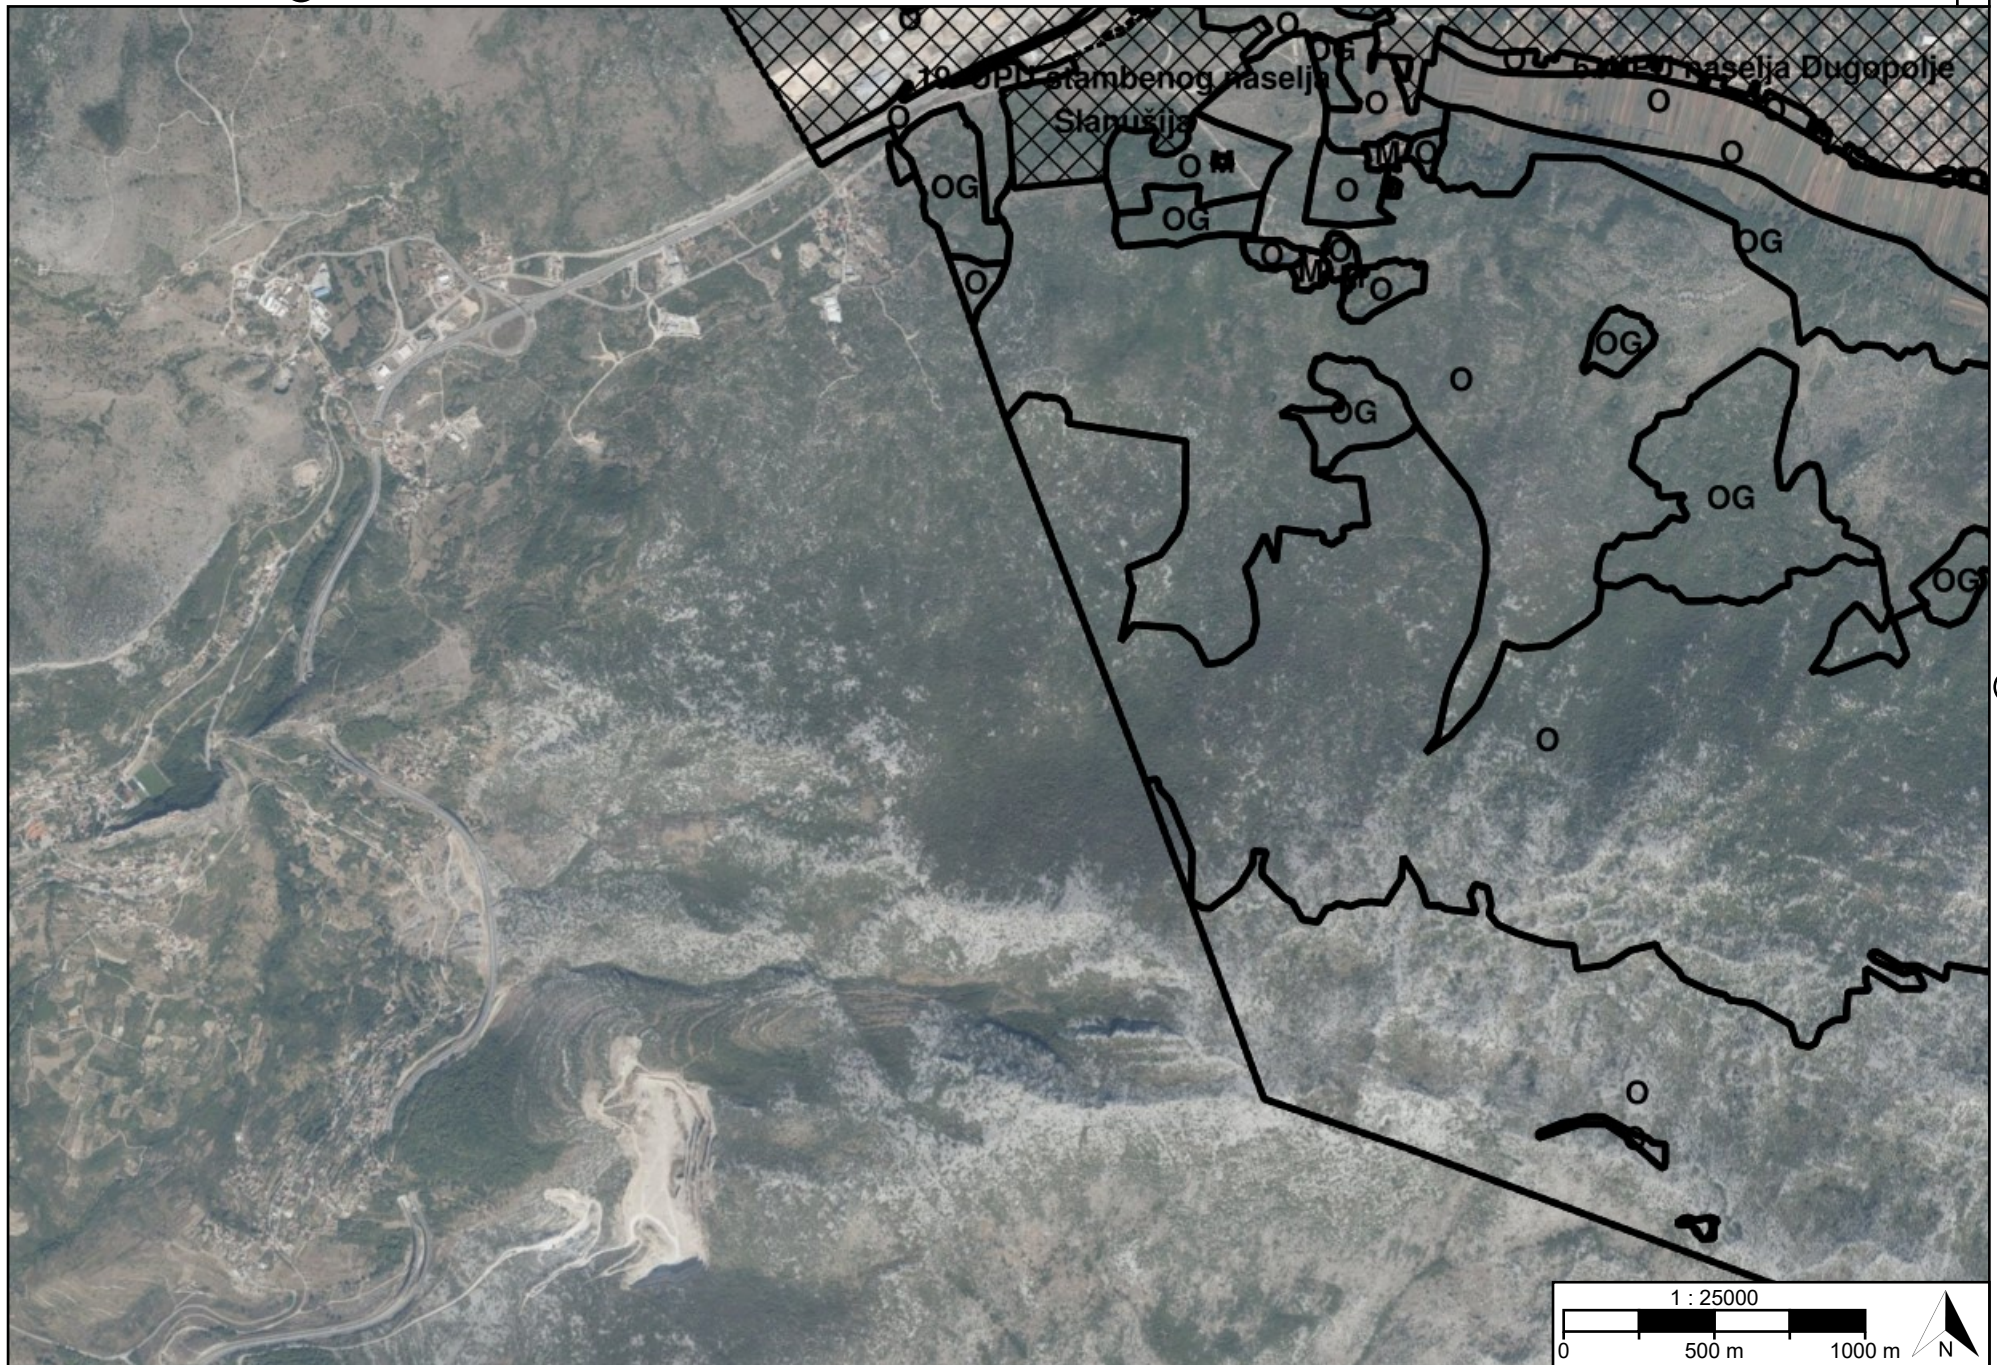

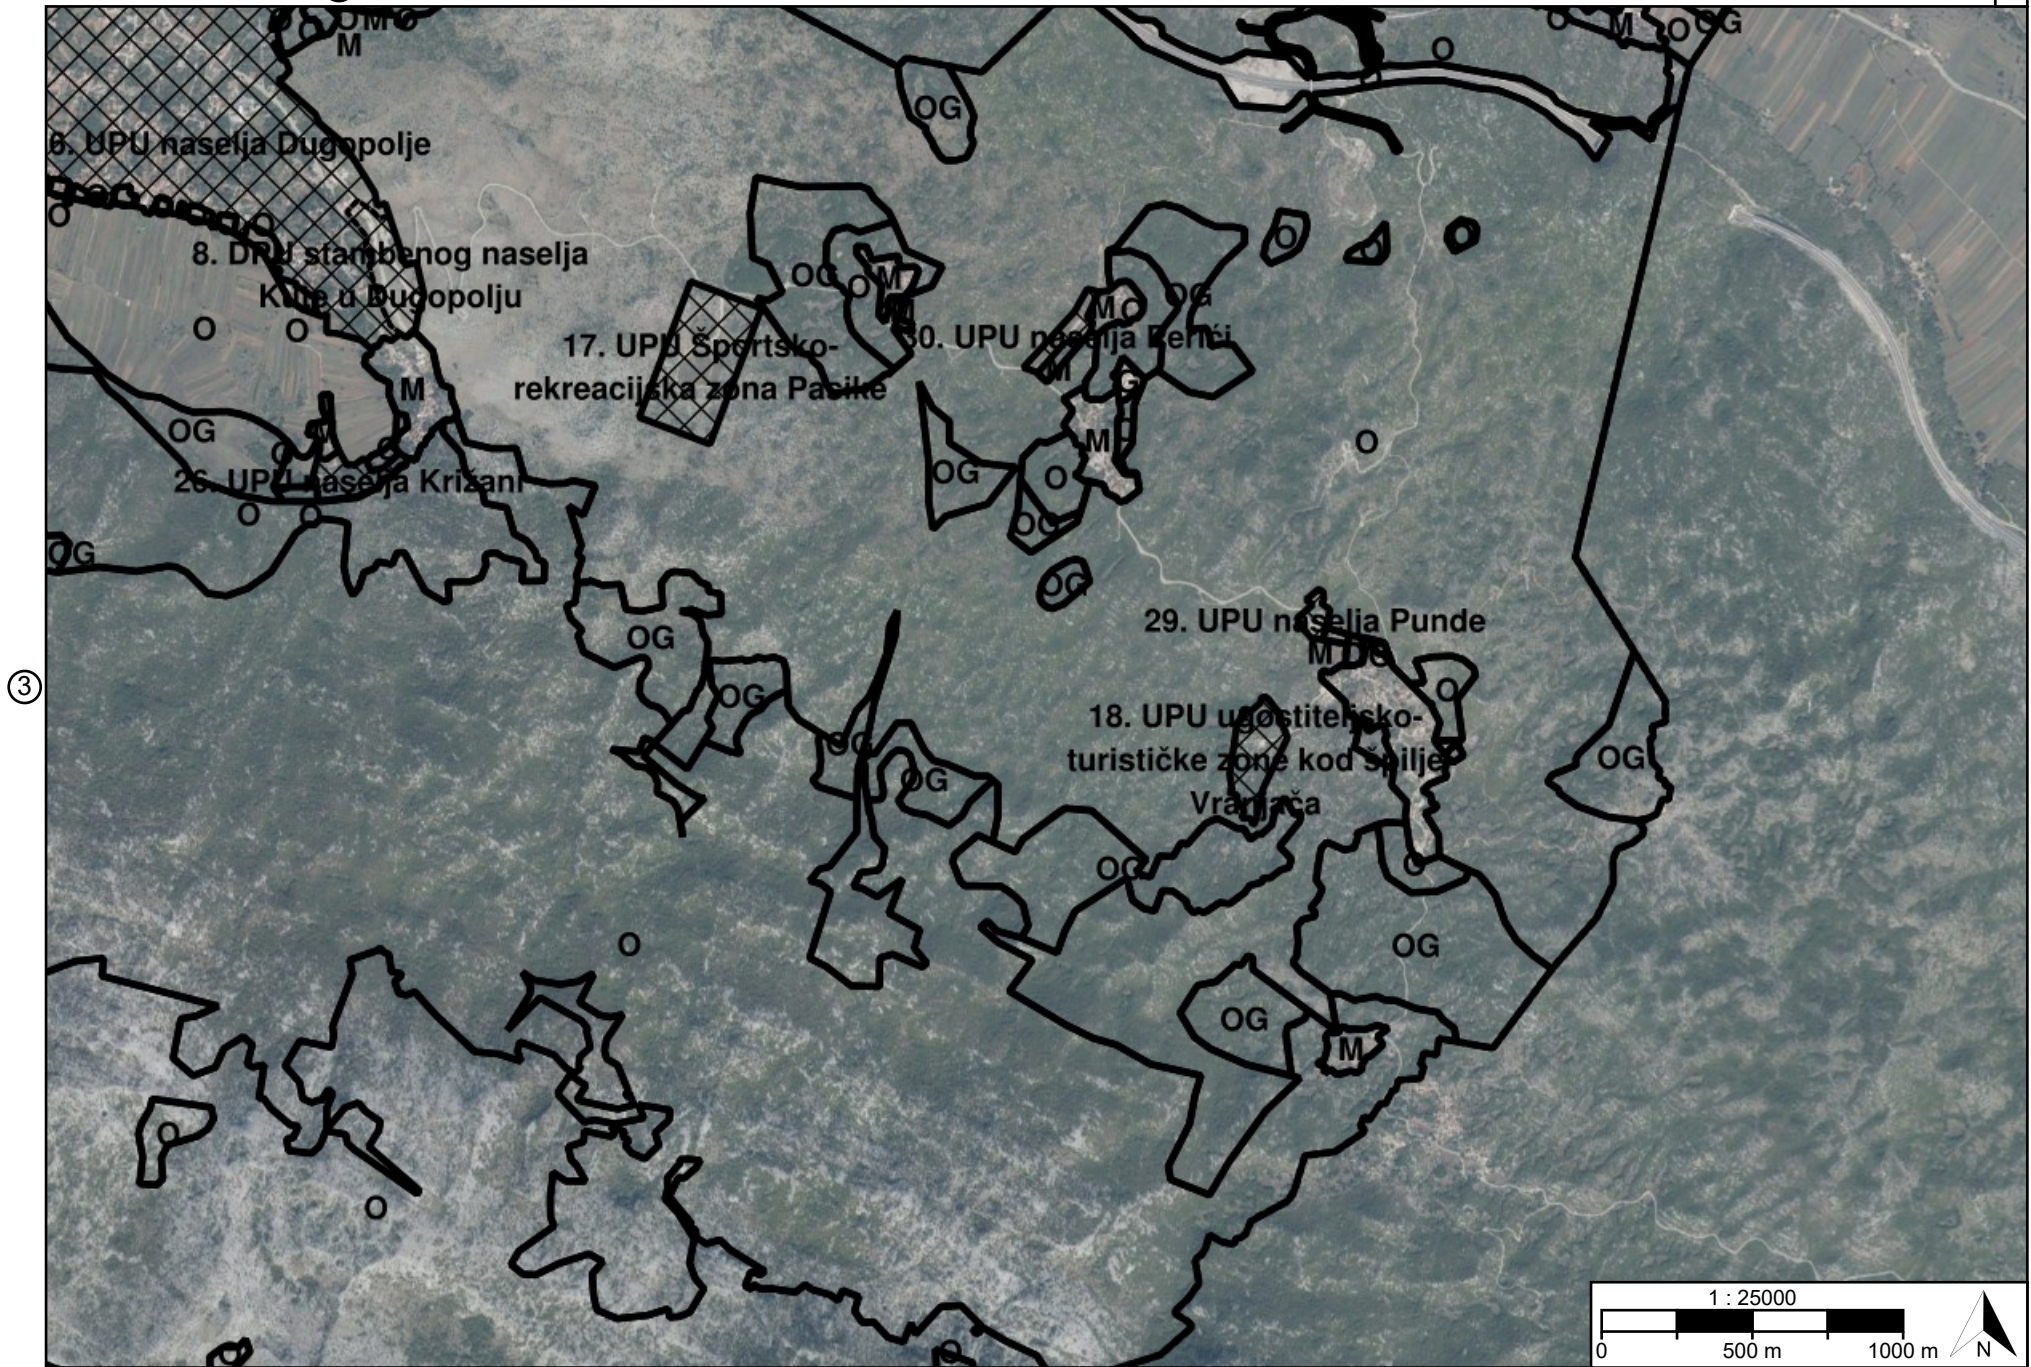

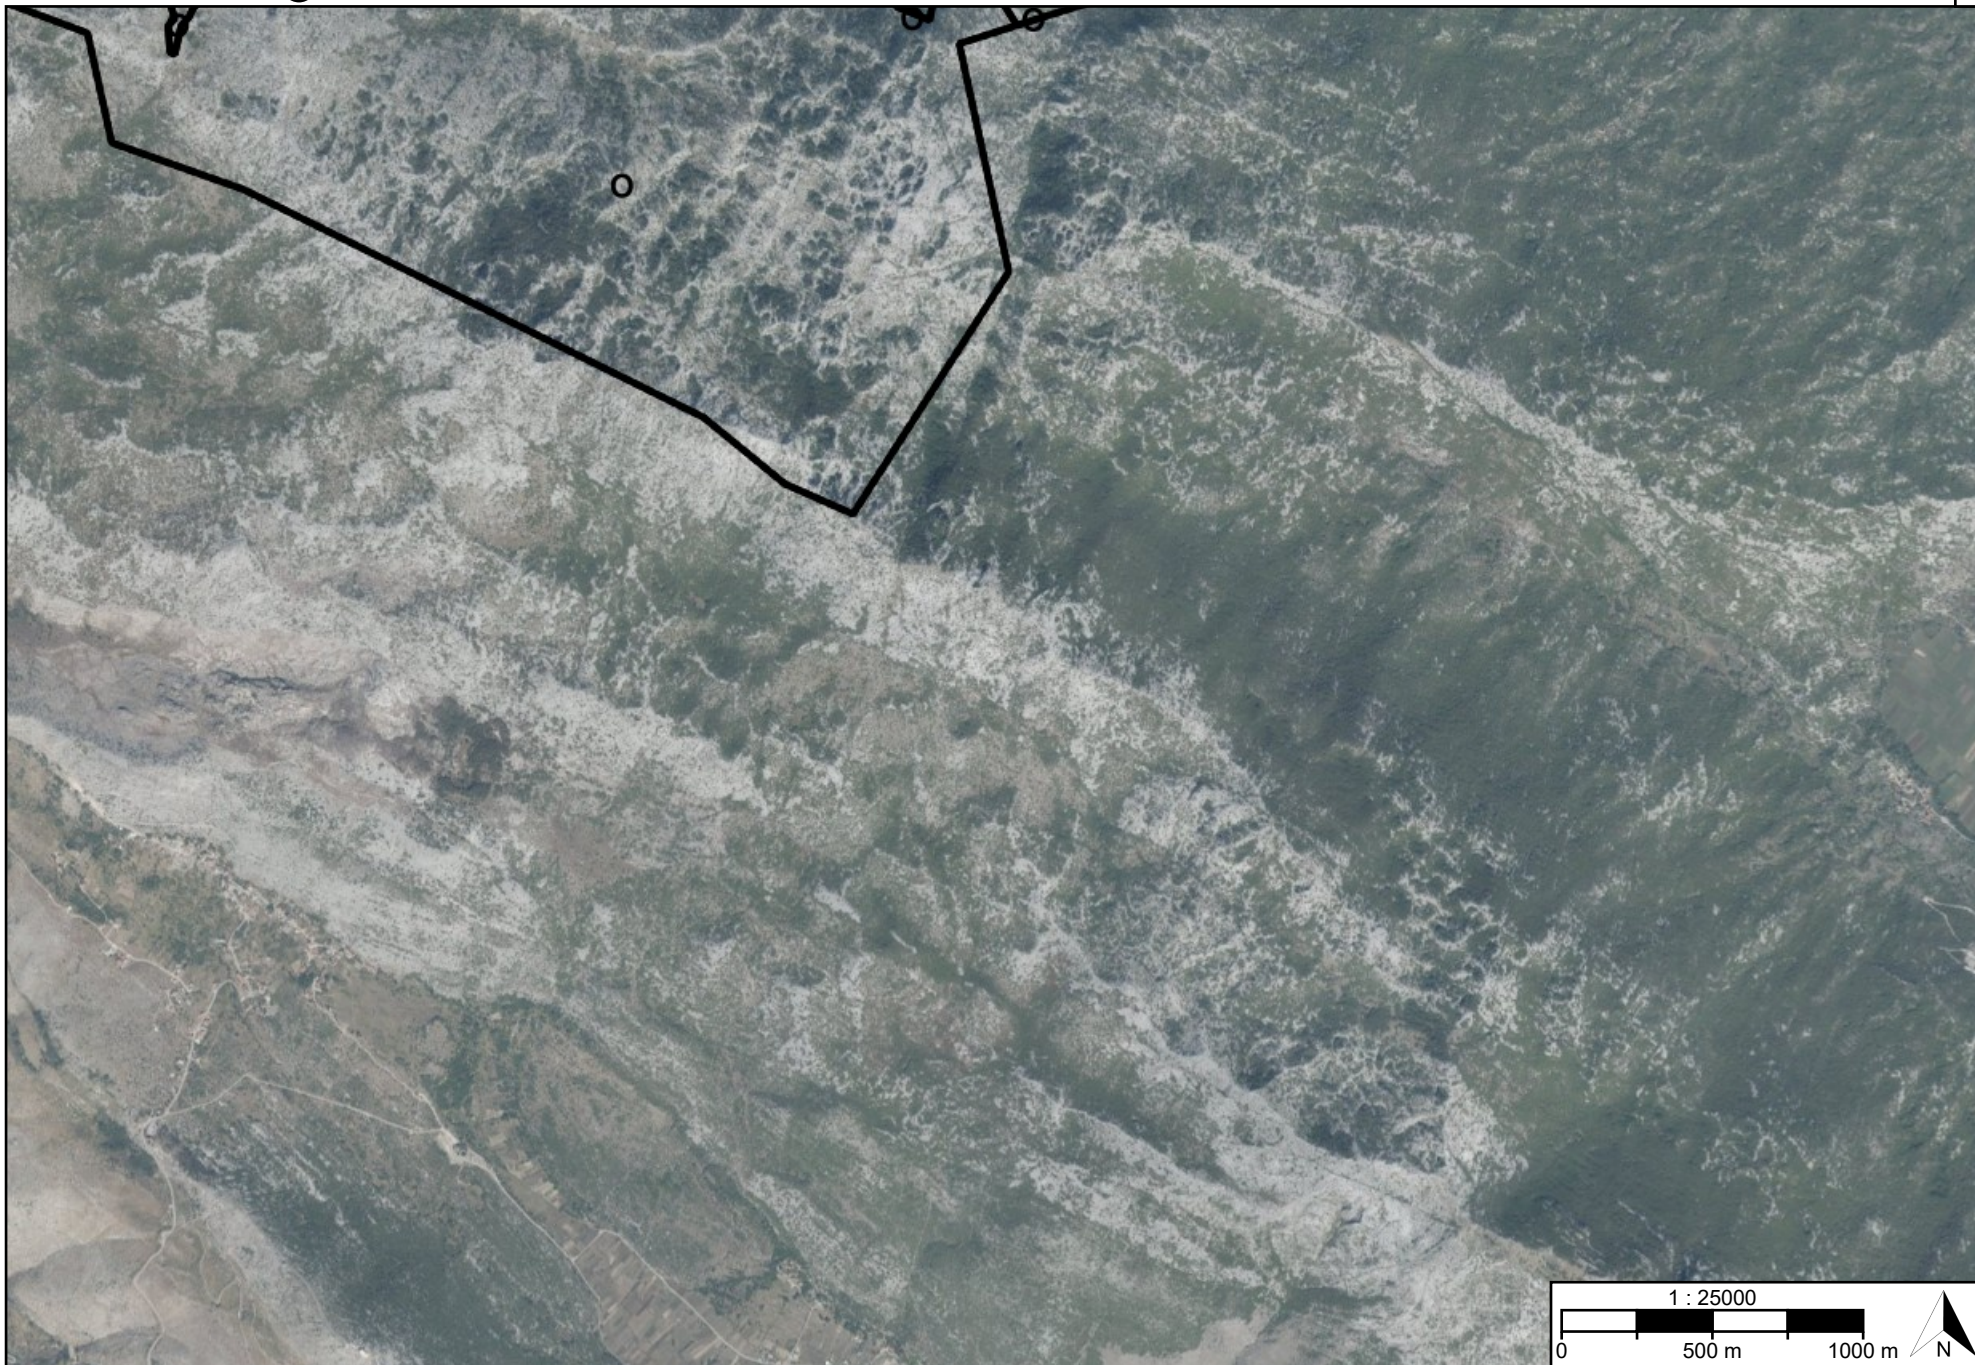

TUMAČ PLANSKOG ZNAKOVLJA

[OB-1-1] Obuhvat prostornog plana



[OB-1-1-3001] Obuhvat prostornog plana

[KN-3-1] Pravila provedbe zahvata



[KN-3-1-3001] ([UPR]) Područje pravila provedbe

[KN-3-2] Smjernice za izradu prostornih planova užih područja / Provedba s detaljnošću UPU-a



[KN-3-2-3021] (UPU[1]) Područje u obvezi izrade urbanističkog plana uređenja

[KN-3-3] Mjere za urbanu sanaciju ili urbanu preobrazbu

Naziv prostornog plana:

Prostorni plan uređenja Općine Dugopolje

Naziv kartografskog prikaza prostornog plana:

1.3. Provedba prostornog plana

Mjerilo prikaza:

1:25000

Vrsta postupka:

Postupak transformacije prostornog plana

Faza transformacije plana:

Prijedlog transformiranog prostornog plana

Oznaka revizije plana:

Odluka o transformaciji prostornog plana:

Odluka o transformaciji Prostornog plana uređenja Općine Dugopolje (Službeni vjesnik Općine Dugopolje broj 12/2024)

Objava plana:

Objava plana provodi se od 09.12.2025. do zaključno s danom 23.12.2025.

Nositelj izrade prostornog plana:

Splitsko-dalmatinska županija, Općina Dugopolje
Jedinstveni upravni odjel

Odgovorna osoba nositelja izrade:

PROČELNICA
Gorita Tadić mag.oec.

Tijelo koje donosi prostorni plan:

Splitsko-dalmatinska županija, Općina Dugopolje
Općinsko vijeće

Predsjednik tijela koje donosi prostorni plan:

PREDSJEDNIK OPĆINSKOG VIJEĆA
Alen Smodlaka

Stručni izrađivač prostornog plana:

GEOPROJEKT d.d. Split
Split, Sukoišanska 43
OIB: 25623466485

Odgovorna osoba stručnog izrađivača:

PREDSJEDNIK UPRAVE
Mirko Smiljanić univ.spec.oec.

Odgovorni voditelj izrade:

Ivana Bojić dipl. ing. arh.

Stručni tim:

Naziv prostornog plana:

Prostorni plan uređenja Općine Dugopolje

Naziv kartografskog prikaza prostornog plana:

1.3. Provedba prostornog plana

Mjerilo prikaza:

1:25000

Vrsta postupka:

Postupak transformacije prostornog plana

Faza transformacije plana:

Prijedlog transformiranog prostornog plana

Oznaka revizije plana:

Prostor za digitalni potpis

Odgovorna osoba nositelja izrade:

PROČELNICA

Gorita Tadić mag.oec.

Odgovorna osoba stručnog izrađivača:

PREDSJEDNIK UPRAVE

Mirko Smiljanić univ.spec.oec.

Odgovorni voditelj izrade:

Ivana Bojić dipl. ing. arh.