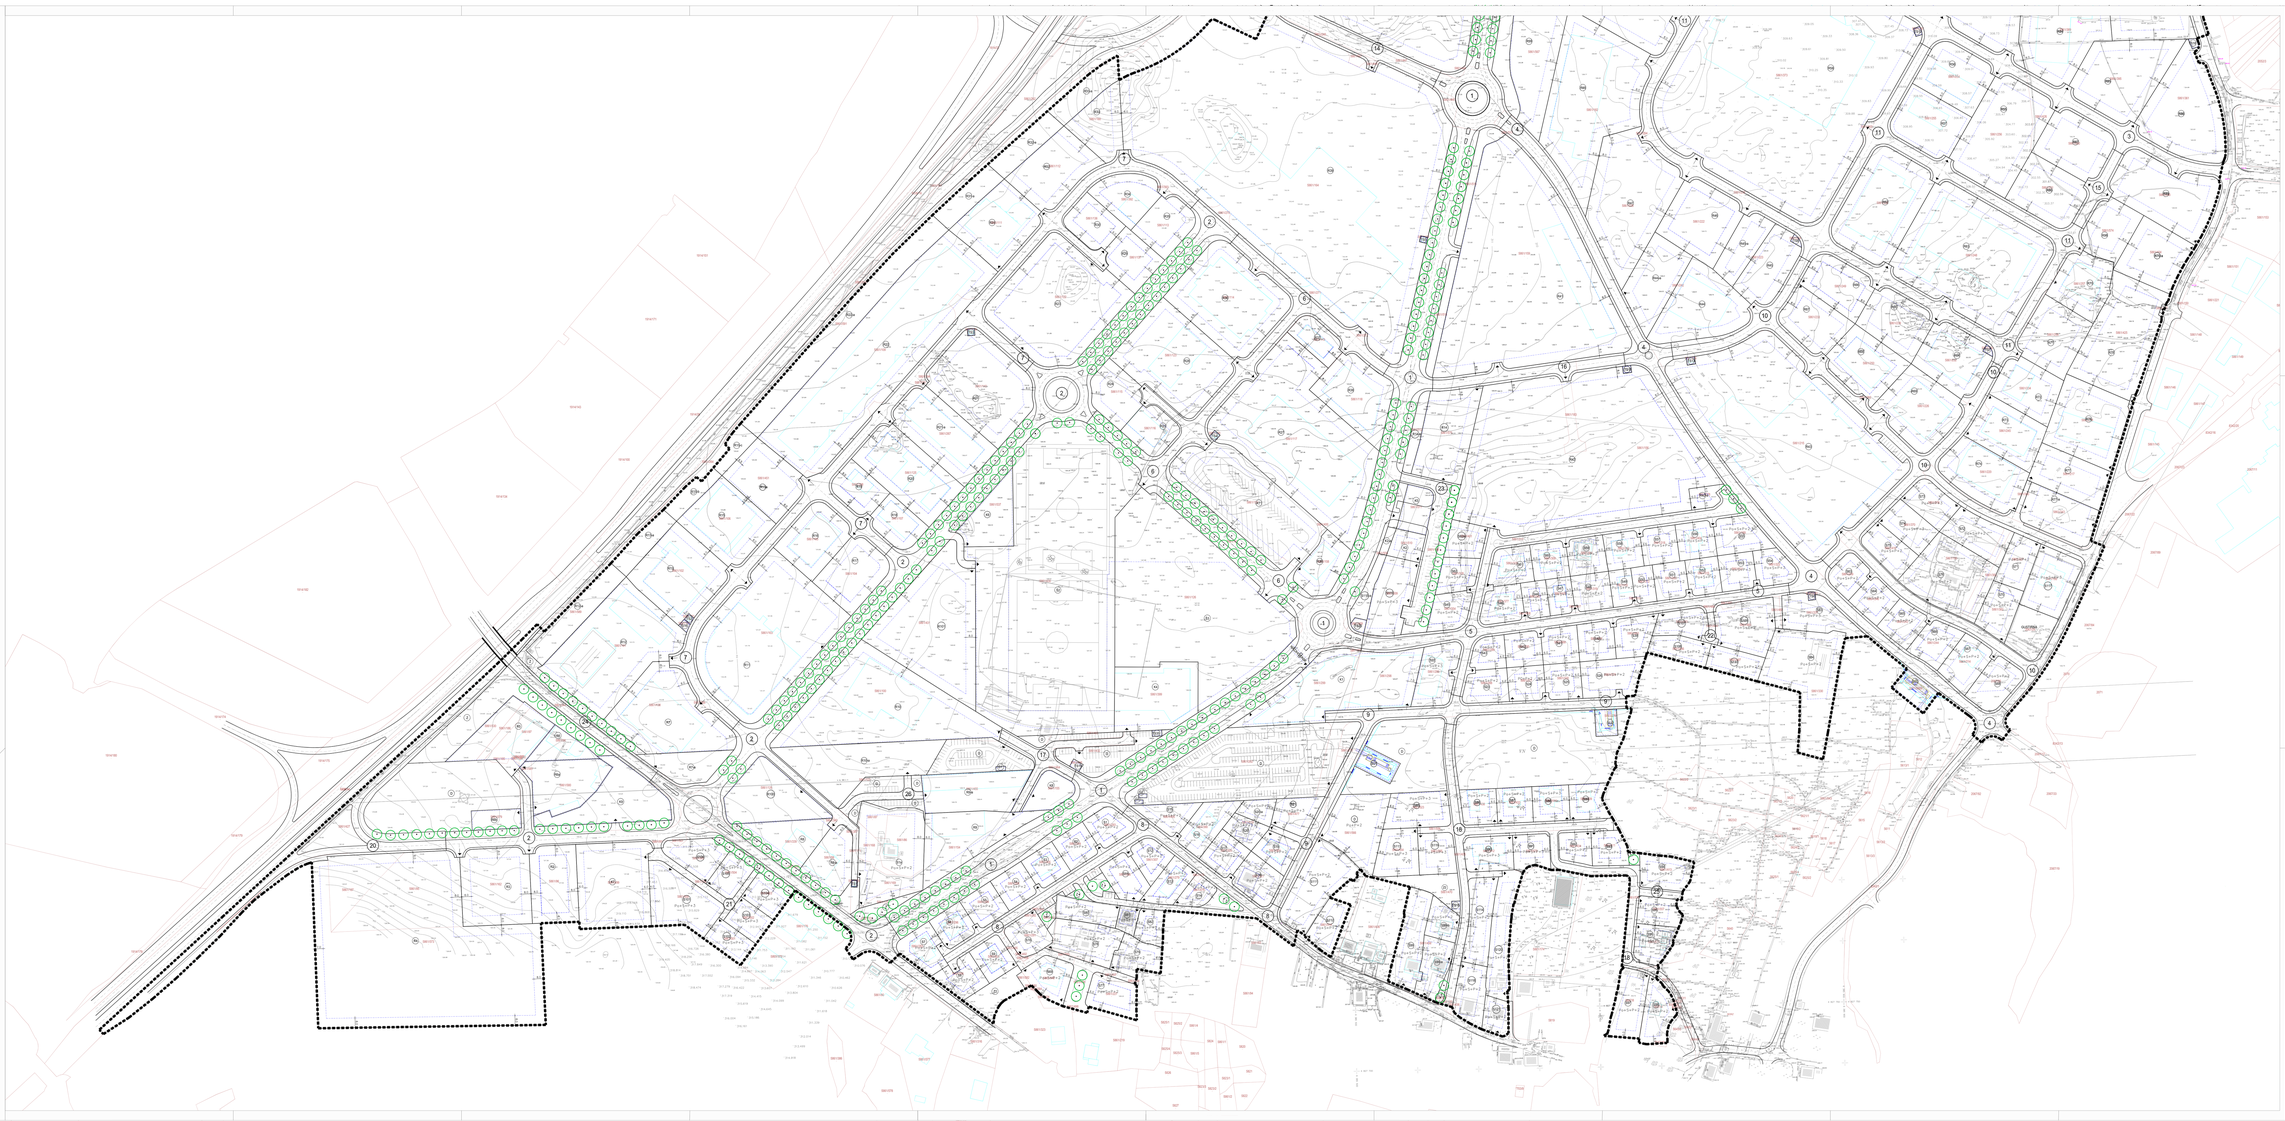

mj. 1:1000

0 10 50 100 m

IZMJENE I DOPUNE DETALJNOG PLANA UREĐENJA PODI NA PODRUČJU OPĆINE DUGOPOLJE

OPĆINA DUGOPOLJE

8.1. UVJETI GRADNJE

TUMAČ ZNAKOVLJA:

- GRANICA OBUHVATA IZMJENA
- GRANICA GRAĐEVNE ČESTICE
- Pu+Ls+P+Z KATNOST GRAĐEVINE
- 5/8 IZGRADNJA PARCELE
  - 5 - visina zgrade
  - P - podzemna etaža
  - P1 - suterenska etaža
  - P2 - podzemna etaža u nagibu
  - E - iznad/ispod nivelete
  - Ls - lansirana etaža iznad
  - Ls+P - prizemlje lansirane etaže
  - Ts - izdignuta
  - Z - potkrovlje
  - Bn - neuvučeni dio
  - Z - uvlačna potkrovlja
- GRANICA GRAĐEVNOG DIJELA ČESTICE
- UDALJENOST GRAĐEVNOG PRAVCA OD GRANICE GRAĐEVNE ČESTICE
- ZELENILO U PROSJU
- PRIKLJUČAK NA JAVNU POVRŠINU

Županija:	SPLITSKO - DALMATINSKA
Naziv grad/ili naziv:	OPĆINA DUGOPOLJE
Naziv prostornog plana:	IZMJENE I DOPUNE DPU PODI NA PODRUČJU OPĆINE DUGOPOLJE
Naziv kartografskog prikaza:	UVJETI GRADNJE
Broj kartografskog prikaza: 8.1.	Mjerilo kartografskog prikaza: 1:1000
Odluka predstavničkog tijela o donošenju Izmjena i dopuna Plana:	Odluka predstavničkog tijela o donošenju Izmjena i dopuna Plana: "Službeni glasnik Općine Dugopolje", broj 5/21
Javna rasprava (datum objave): "Službeni glasnik", od 17.06.2021. godine	Javni uvid održan od: 27.08.2021. godine do: 11.09.2021. godine
Pečat tijela odgovornog za provođenje javne rasprave:	Odgovorna osoba za provođenje javne rasprave: Ivaženk Perica Bosanac, dipl.ing.arh.
Pravna osoba/tijelo koja je izradila plan:	"ARCHING STUDIO" d.o.o. Split
Pečat pravne osoba/tijela koja je izradila plan:	Odgovorna osoba: Srđan Šegvić, d.i.a.
Odgovorni voditelj:	Srđan Šegvić, d.i.a.
Stručni tim u izradi plana: RADOVANJE VISKOVIĆ, d.i.a. SUPARNIK	DRENA ŠEGVIĆ, d.i.a. ARCHING STUDIO d.o.o. Split DORIN BALJIN, d.i.a. ARCHING STUDIO d.o.o. Split BRUNO SEGVIĆ, mag.ing.arch. ARCHING STUDIO d.o.o. Split ANTONIO ŠEGVIĆ, d.i.a. ARCHING STUDIO d.o.o. Split DRAGO SMAJIĆ, d.i.g. PROJEKTIN BIRO SMAJIĆ d.o.o. Split
Pečat predstavničkog tijela:	Predsjednik predstavničkog tijela: Alen Smuđiba
Istovjetnost ovog prostornog plana s izvornikom ovjerava:	Pečat nadležnog tijela:
Broj predmeta (uredbe):	