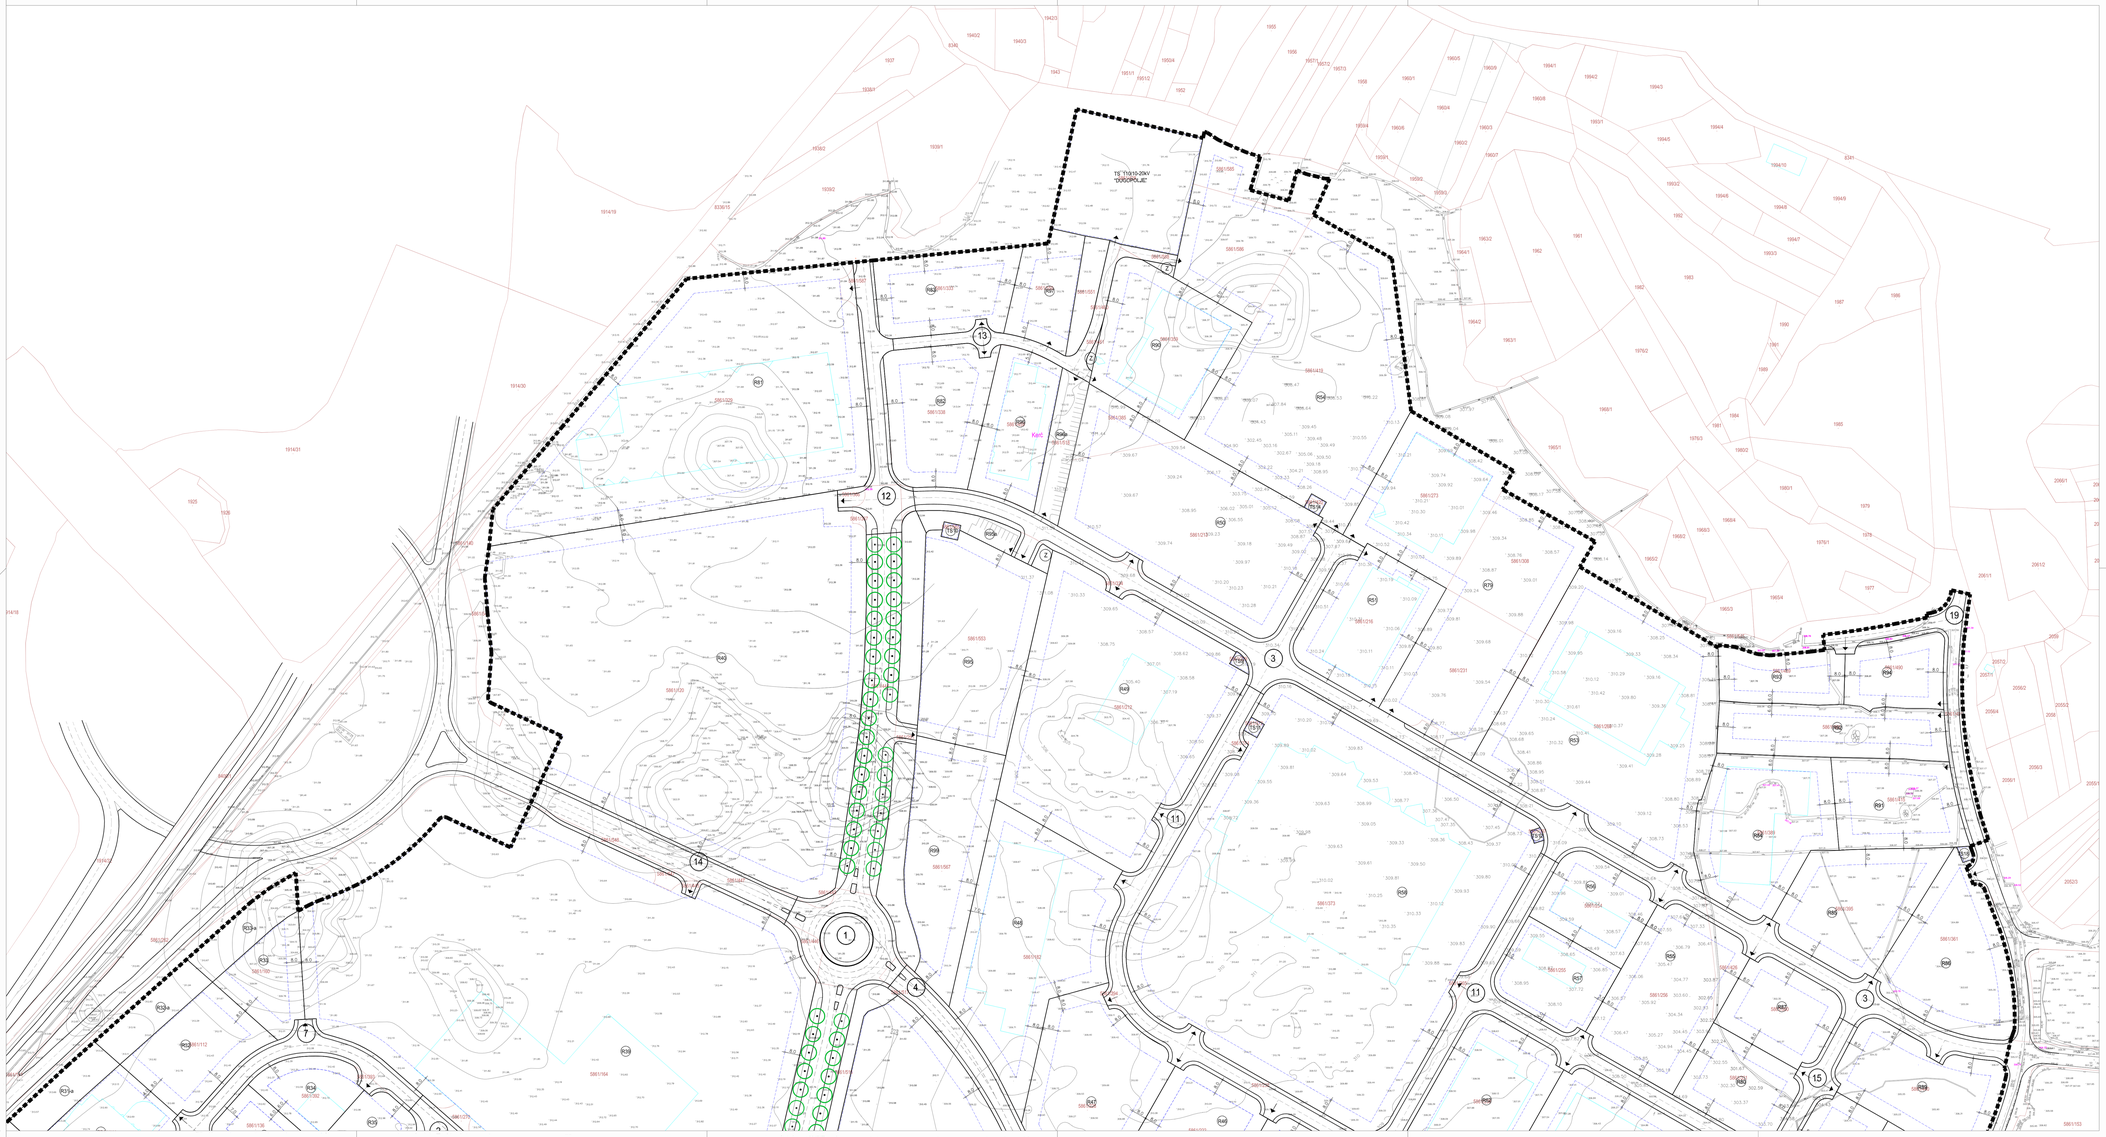

mj. 1.1000

0 10 50 100 m

IZMJENE I DOPUNE DETALJNOG PLANA UREĐENJA PODI NA PODRUČJU OPĆINE DUGOPOLJE

OPĆINA DUGOPOLJE

8.2. UVJETI GRADNJE

TUMAČ ZNAKOVLJA:

- GRANICA OBUHVATA UPU-a
- GRANICA GRAĐEVNE ČESTICE
- Po+S+P+2 — KATNOST GRAĐEVINE
- S26 — OZNAKA PARCELE
  - R - radna zona
  - K - komunalno-servisna
  - A1 - autokuća/vrt/terasa
  - Š - sportsko-rekreativna namjena
  - S - stambena namjena
  - D - javna i društvena namjena
  - javno-prometne površine
  - TS - trafostanice
  - G - generatori
  - SU - separatori ulja
  - Z - zelene površine
- GRANICA GRAĐEVNOG DIJELA ČESTICE
- 4,5 — UDALJENOST GRAĐEVNOG PRAVCA OD GRANICE GRAĐEVNE ČESTICE
- ZELENILO U POTEZU
- PRIKLJUČENJE NA JAVNU POVRŠINU

Županija:	SPLITSKO - DALMATINSKA
Općina / grad:	OPĆINA DUGOPOLJE
Naziv prostornog plana:	IZMJENE I DOPUNE DPU PODI NA PODRUČJU OPĆINE DUGOPOLJE
Naziv kartografskog prikaza:	UVJETI GRADNJE
Broj kartografskog prikaza: 8.2.	Mjerilo kartografskog prikaza: 1:1000
Odluka predstavničkog tijela o izradi Izmjena i dopuna Plana "Službeni vjesnik Općine Dugopolje", broj 8/20	Odluka predstavničkog tijela o donošenju Izmjena i dopuna Plana "Službeni vjesnik Općine Dugopolje", broj 7/21
Javna rasprava (datum objave): U "Slobodnoj dalmaciji" od 21.08.2021. godine	Javni uvid održan od: 27.08.2021. godine do: 11.09.2021. godine
Pečat tijela odgovornog za provođenje javne rasprave:	Odgovorna osoba za provođenje javne rasprave: načelnik Perica Bosančić, dipl.ing.el.
Pravna osoba/tijelo koje je izradilo plan:	"ARCHING STUDIO" d.o.o. Split
Pečat pravne osobe/tijela koje je izradilo plan:	Odgovorna osoba: Srđan Šegvić, d.i.a.
Odgovorni voditelj:	Srđan Šegvić, d.i.a.
Stručni tim u izradi plana: VODEĆI STRUČNI VODITELJ: SURADNICI: SRĐAN ŠEGVIĆ, d.i.a. GORAN MILIN, i.a. BRUNO ŠEGVIĆ, mag.ing.arch. ANA ŠEGVIĆ, dipl.oec. DRAGO DAMJANIĆ, d. i. g.	ARCHING STUDIO d.o.o. Split ARCHING STUDIO d.o.o. Split ARCHING STUDIO d.o.o. Split ARCHING STUDIO d.o.o. Split PROJEKTNI BIRO DAMJANIĆ d.o.o. Split
Pečat predstavničkog tijela:	Predsjednik predstavničkog tijela: Alen Smodlaka
Istovjetnost ovog prostornog plana s izvornikom ovjerava: (ime, prezime i potpis)	Pečat nadležnog tijela: