


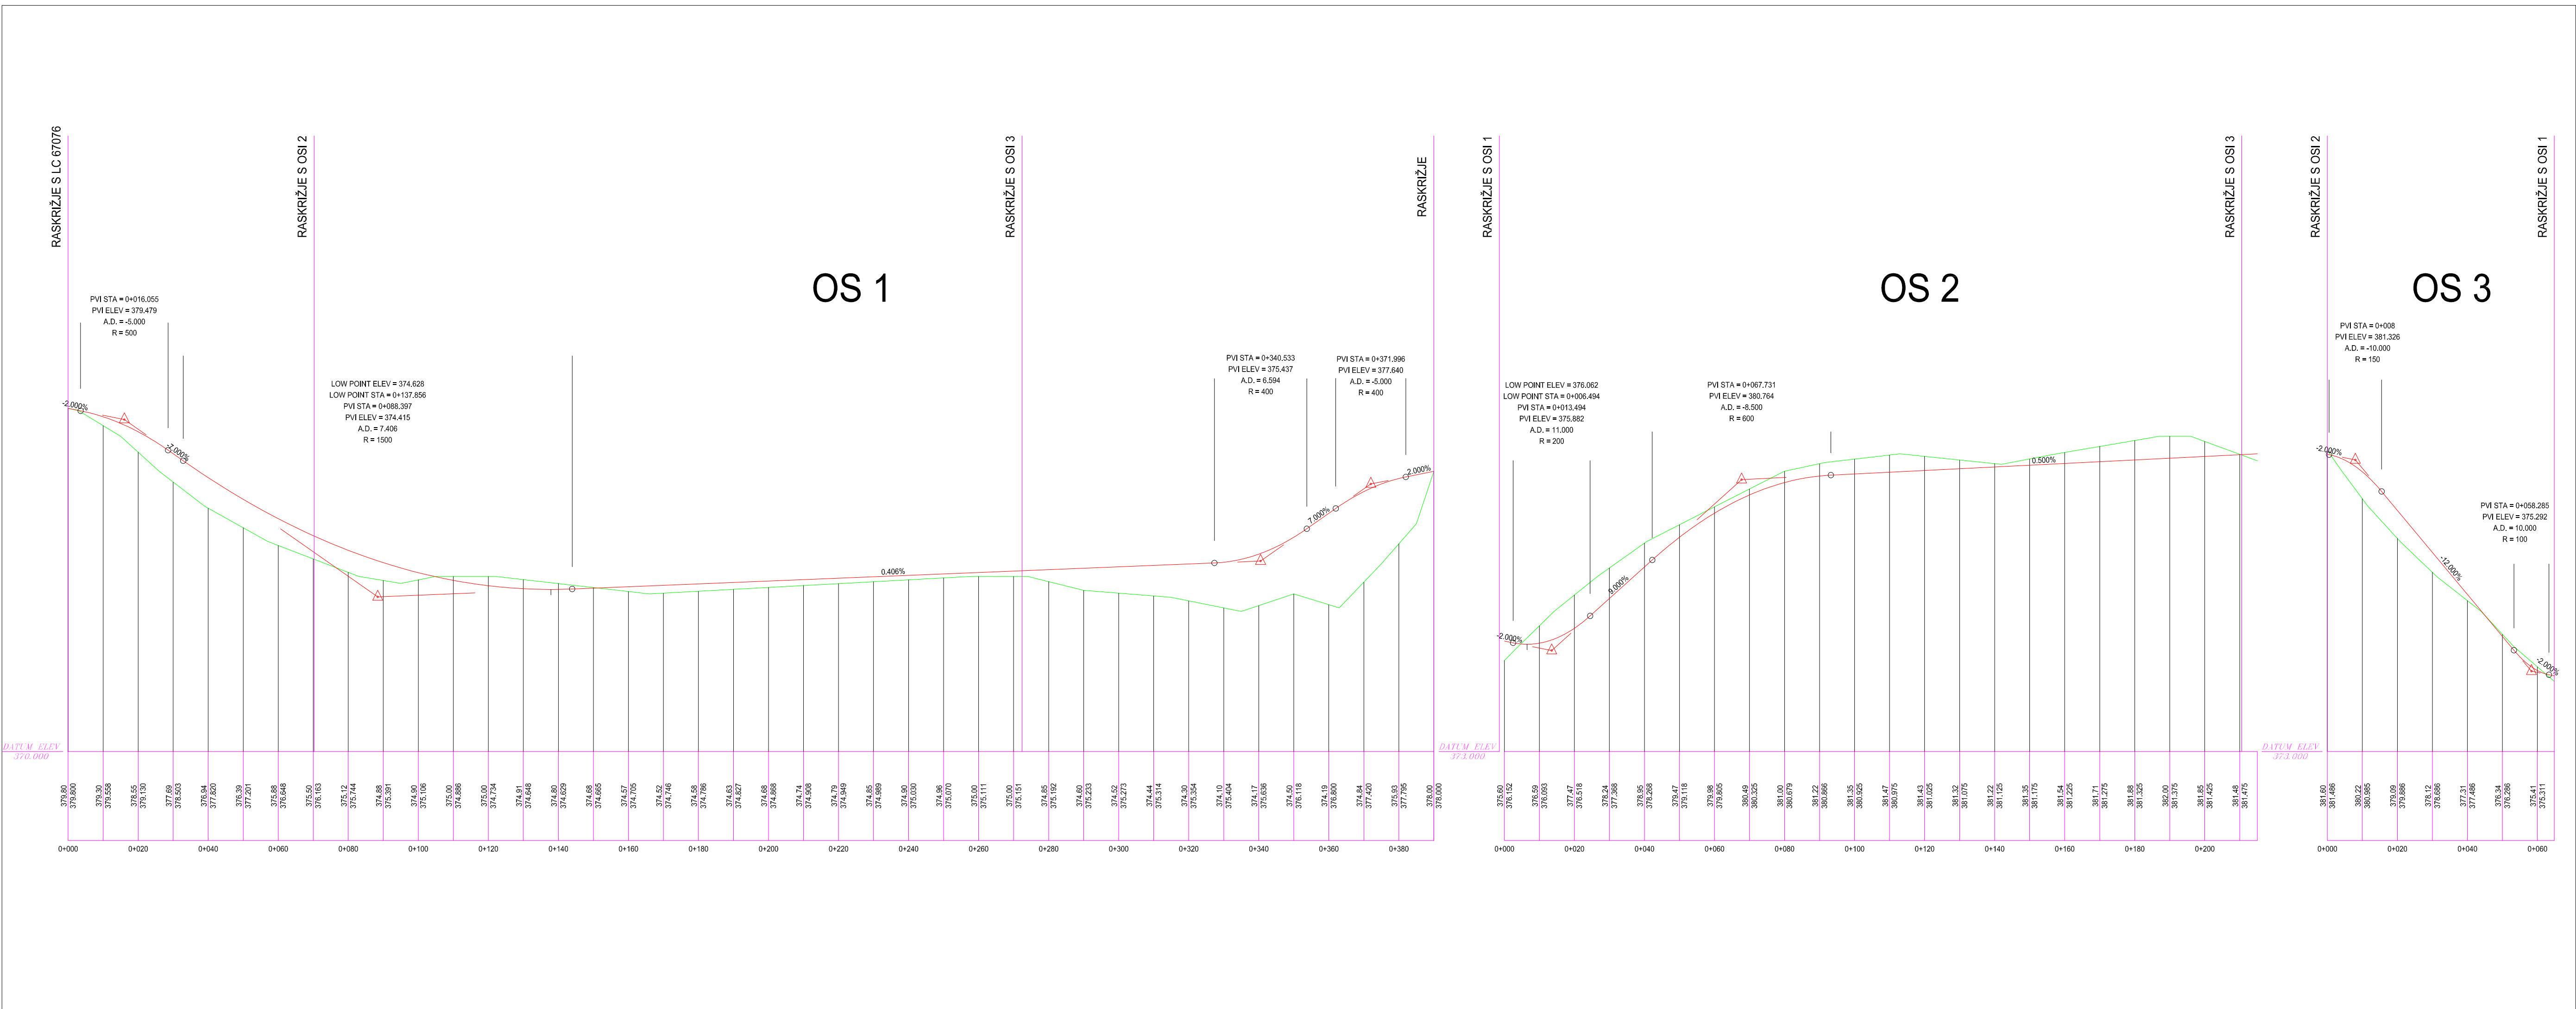

IZMJENE I DOPUNE
DETALJNOG PLANA UREĐENJA
STAMBENOG NASELJA KOPRIVNO
OPĆINA DUGOPOLJE

2.3. UZDUŽNI PRESJECI PROMETNICA	
Županija	SPLITSKO DALMATINSKA ŽUPANIJA
Općina i grad	OPĆINA DUGOPOLJE
Naziv prostornog plana:	IZMJENE I DOPUNE DPU STAMBENOG NASELJA KOPRIVNO
Naziv kartografskog prikaza: UZDUŽNI PRESJECI PROMETNICA	
Broj kartografskog prikaza: 2.3.	Mjerilo kartografskog prikaza: 1:1000/100
Odluka predstavničkog tijela o izradi izmjena i dopuna Plana "Službeni vjesnik Općine Dugopolje" broj 2/20	Odluka predstavničkog tijela o donošenju izmjena i dopuna Plana "Službeni vjesnik Općine Dugopolje" broj 6/20
Javna rasprava (datum objave) Dana 06.08.2020. godine u "Slobodnoj Dalmaciji"	Javni uvjet održan od: 17.08.2020. godine do: 24.08.2020. godine
Pečat tijela odgovornog za provođenje javne rasprave:	Odgovorna osoba za provođenje javne rasprave: naštetnik Petar Bosančić, dipl.ing.et.
Pravna osoba/tijelo koje je izradilo plan:	"ARCHING STUDIO" d.o.o. Split
Pečat pravne osob/tijela koje je izradilo plan:	Odgovorna osoba: Srđan Šegvić, d.i.a.
Odgovorni voditelj:	Srđan Šegvić, d.i.a.
Stručni tim u izradi plana ODGOVORNI VOĐITELJ: SURAODNICI:	SRĐAN ŠEĆVIĆ, d.i.a. GORAN MILUN, i.a. BRUNO ŠEĆVIĆ, mag.ing.arch. ANA ŠEĆVIĆ, dipl.pec. DRAGO SAMJANEC, d.i.ig.
Predsjednik predstavničkog tijela:	
Jedino Član, d.i.g.	
Istovjetnost ovog prostornog plana s izvornikom ovjerava:	Pečat nadležnog tijela:
(ime, prezime i potpis)	