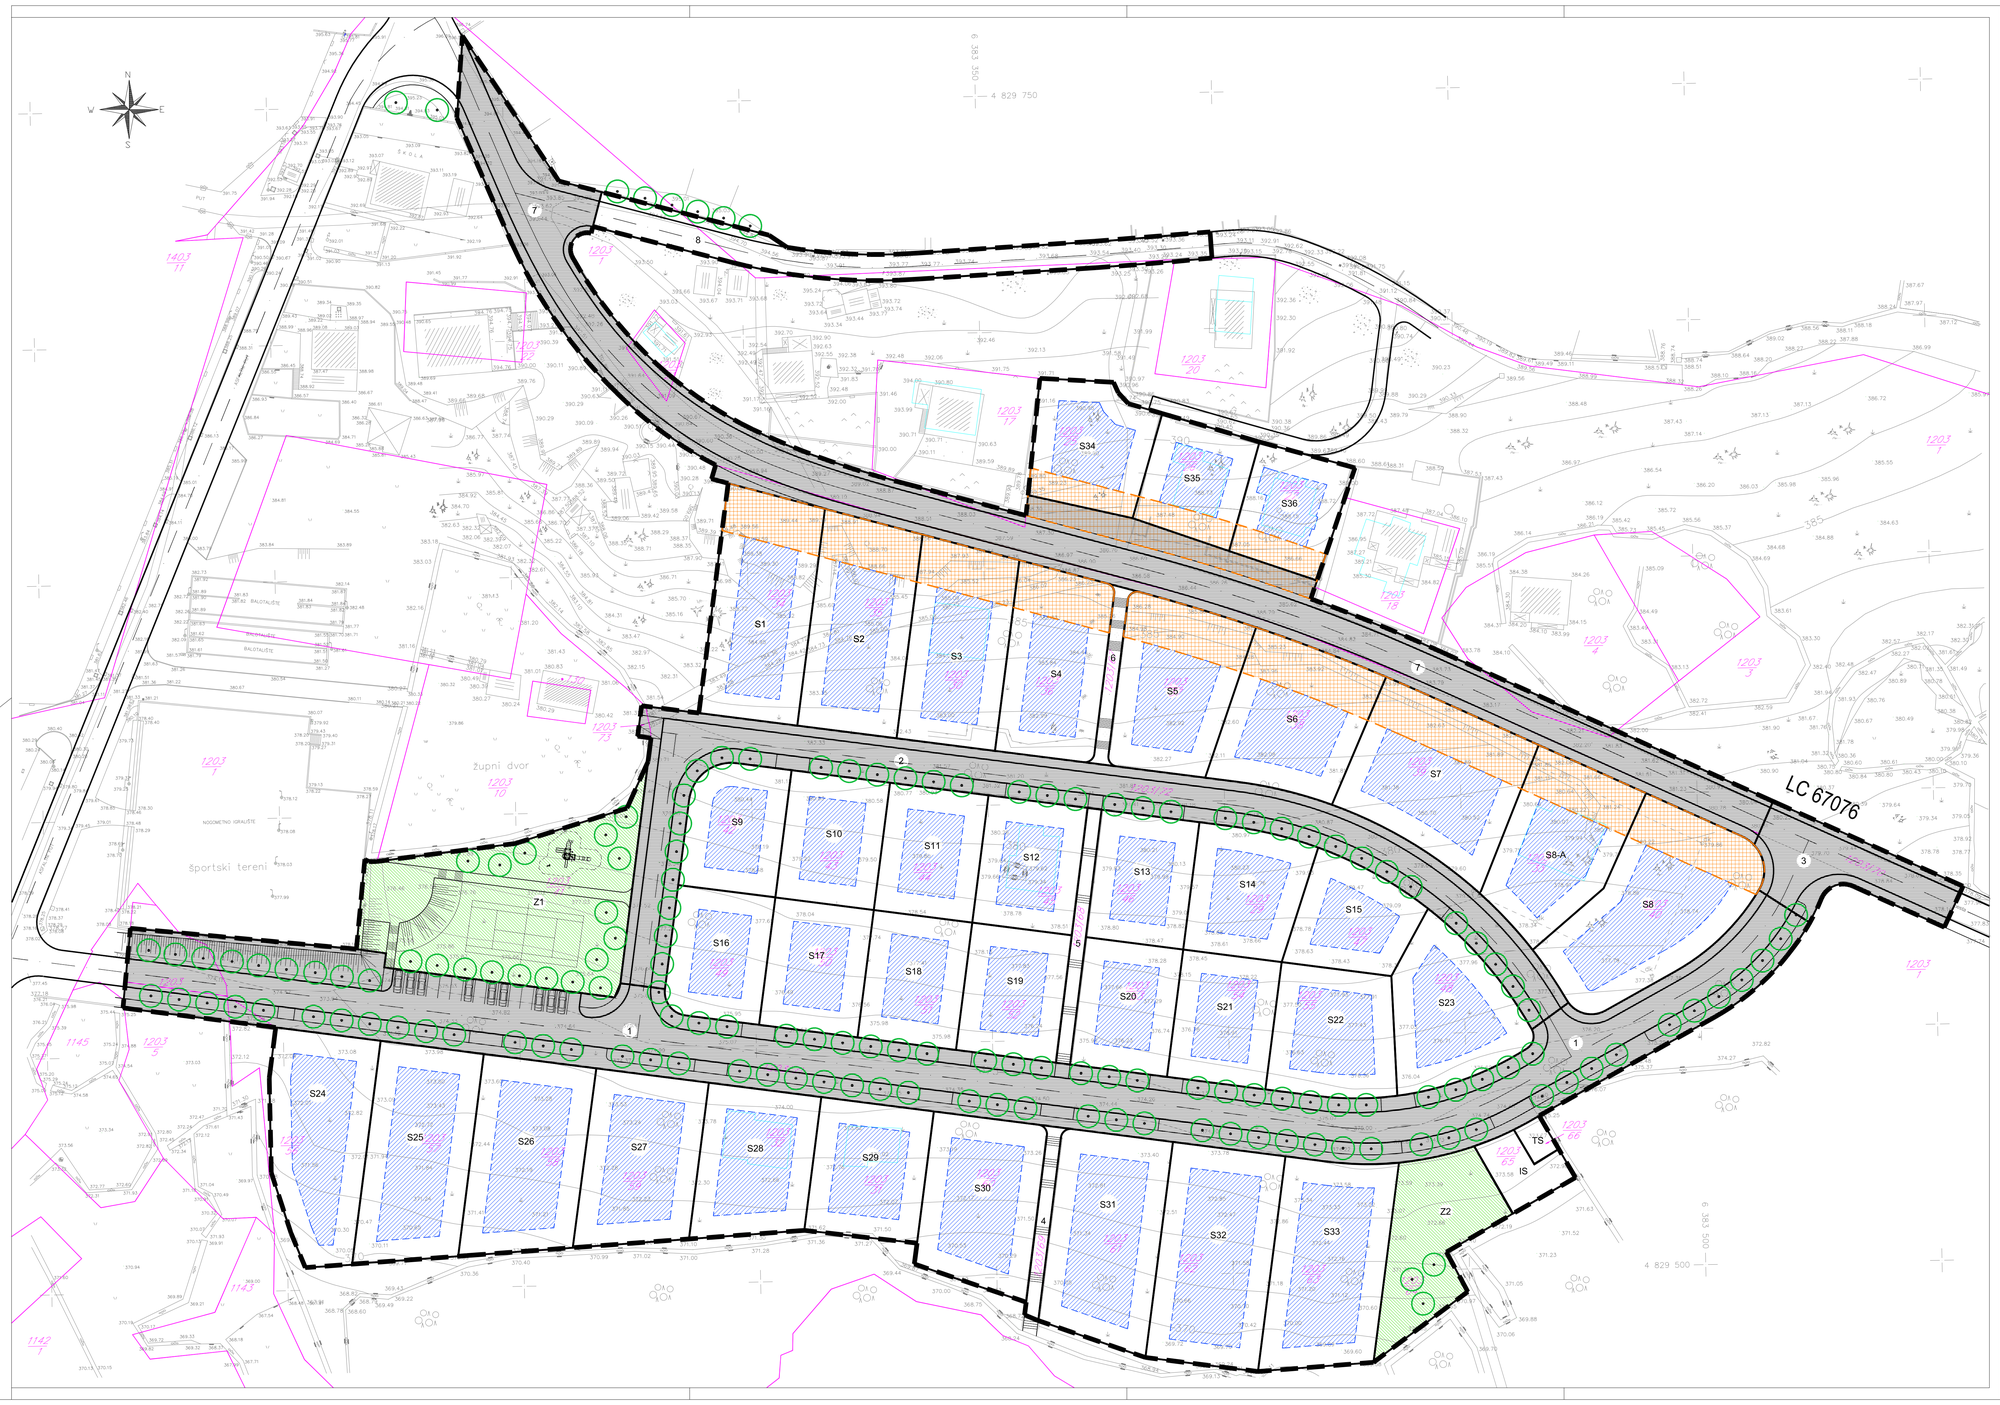

mj. 1.500

0 5 30 50 m

IZMJENE I DOPUNE DETALJNOG PLANA UREĐENJA STAMBENOG NASELJA KOPRIVNO

OPĆINA DUGOPOLJE

3. UVJETI KORIŠTENJA, UREĐENJA I ZAŠTITE POVRŠINA

TUMAČ ZNAKOVLJA:

- GRANICA OBUHVATA DPU-a
- GRANICA PLANIRANIH GRAĐEVNIH ČESTICA
- GRANICA GRADIVOG DIJELA ČESTICE
- S12 — OZNAKA STAMBENE PARCELE
- 3 — OZNAKA PARCELE PROMETNICE
- Z2 — OZNAKA ZELENE POVRŠINE
- TS — OZNAKA PARCELE TRAFOSTANICE
- IS — OZNAKA PARCELE INFRASTRUKTURNOG SUSTAVA

UVJETI KORIŠTENJA

- POVRŠINA UNUTAR KOJE JE DOZVOLJENA GRADNJA
- ZAŠTITNI POJAS CESTE
- JAVNO-PROMETNE POVRŠINE
- JAVNA ZELENA POVRŠINA
- DRVORED

UVJETI GRADNJE

- PROMETNE POVRŠINE

Županija Općina / grad	SPLITSKO DALMATINSKA ŽUPANIJA OPĆINA DUGOPOLJE		
Naziv prostornog plana:	IZMJENE I DOPUNE DPU STAMBENOG NASELJA KOPRIVNO		
Naziv kartografskog prikaza:	UVJETI KORIŠTENJA, UREDENJA I ZAŠTITE POVRŠINA		
Broj kartografskog prikaza:	3.	Mjerilo kartografskog prikaza:	1:500
Odluka predstavničkogtijela o izradi Izmjena i dopuna Plana "Službeni vjesnik Općine Dugopolje" broj 2/20		Odluka predstavničkog tijela o donošenju Izmjena i dopuna Plana "Službeni vjesnik Općine Dugopolje" broj 6/20	
Javna rasprava (datum objave) Dana 06.08.2020. godine u "Slobodnoj Dalmaciji"		Javni uvid održan od: 17.08.2020. godine do: 24.08.2020. godine	
Pečat tijela odgovornog za provođenje javne rasprave:		Odgovorna osoba za provođenje javne rasprave: načelnik Perica Bosančić, dipl.ing.el.	
Pravna osoba/tijelo koje je izradilo plan:		"ARCHING STUDIO" d.o.o. Split	
Pečat pravne osobe/tijela koje je izradilo plan:		Odgovorna osoba: Srđan Šegvić, d.i.a.	
Odgovorni voditelj:		Srđan Šegvić, d.i.a.	
Stručni tim u izradi plana: ODGOVORNI VODITELJ: SURADNICI:	SRĐAN ŠEGVIĆ, d.i.a. GORAN MILUN, i.a. BRUNO ŠEGVIĆ, mag.ing.arch. ANA ŠEGVIĆ, dipl.oec. DRAGO DAMJANIĆ, d. i. g.	ARCHING STUDIO d.o.o. Split ARCHING STUDIO d.o.o. Split ARCHING STUDIO d.o.o. Split ARCHING STUDIO d.o.o. Split PROJEKTNI BIRO DAMJANIĆ d.o.o. Split	
		Predsjednik predstavničkog tijela: Joško Čelan, d.i.g.	
Istovjetnost ovog prostornog plana s izvornikom ovjerava: (Ime, prezime i potpis)		Pečat nadležnog tijela:	