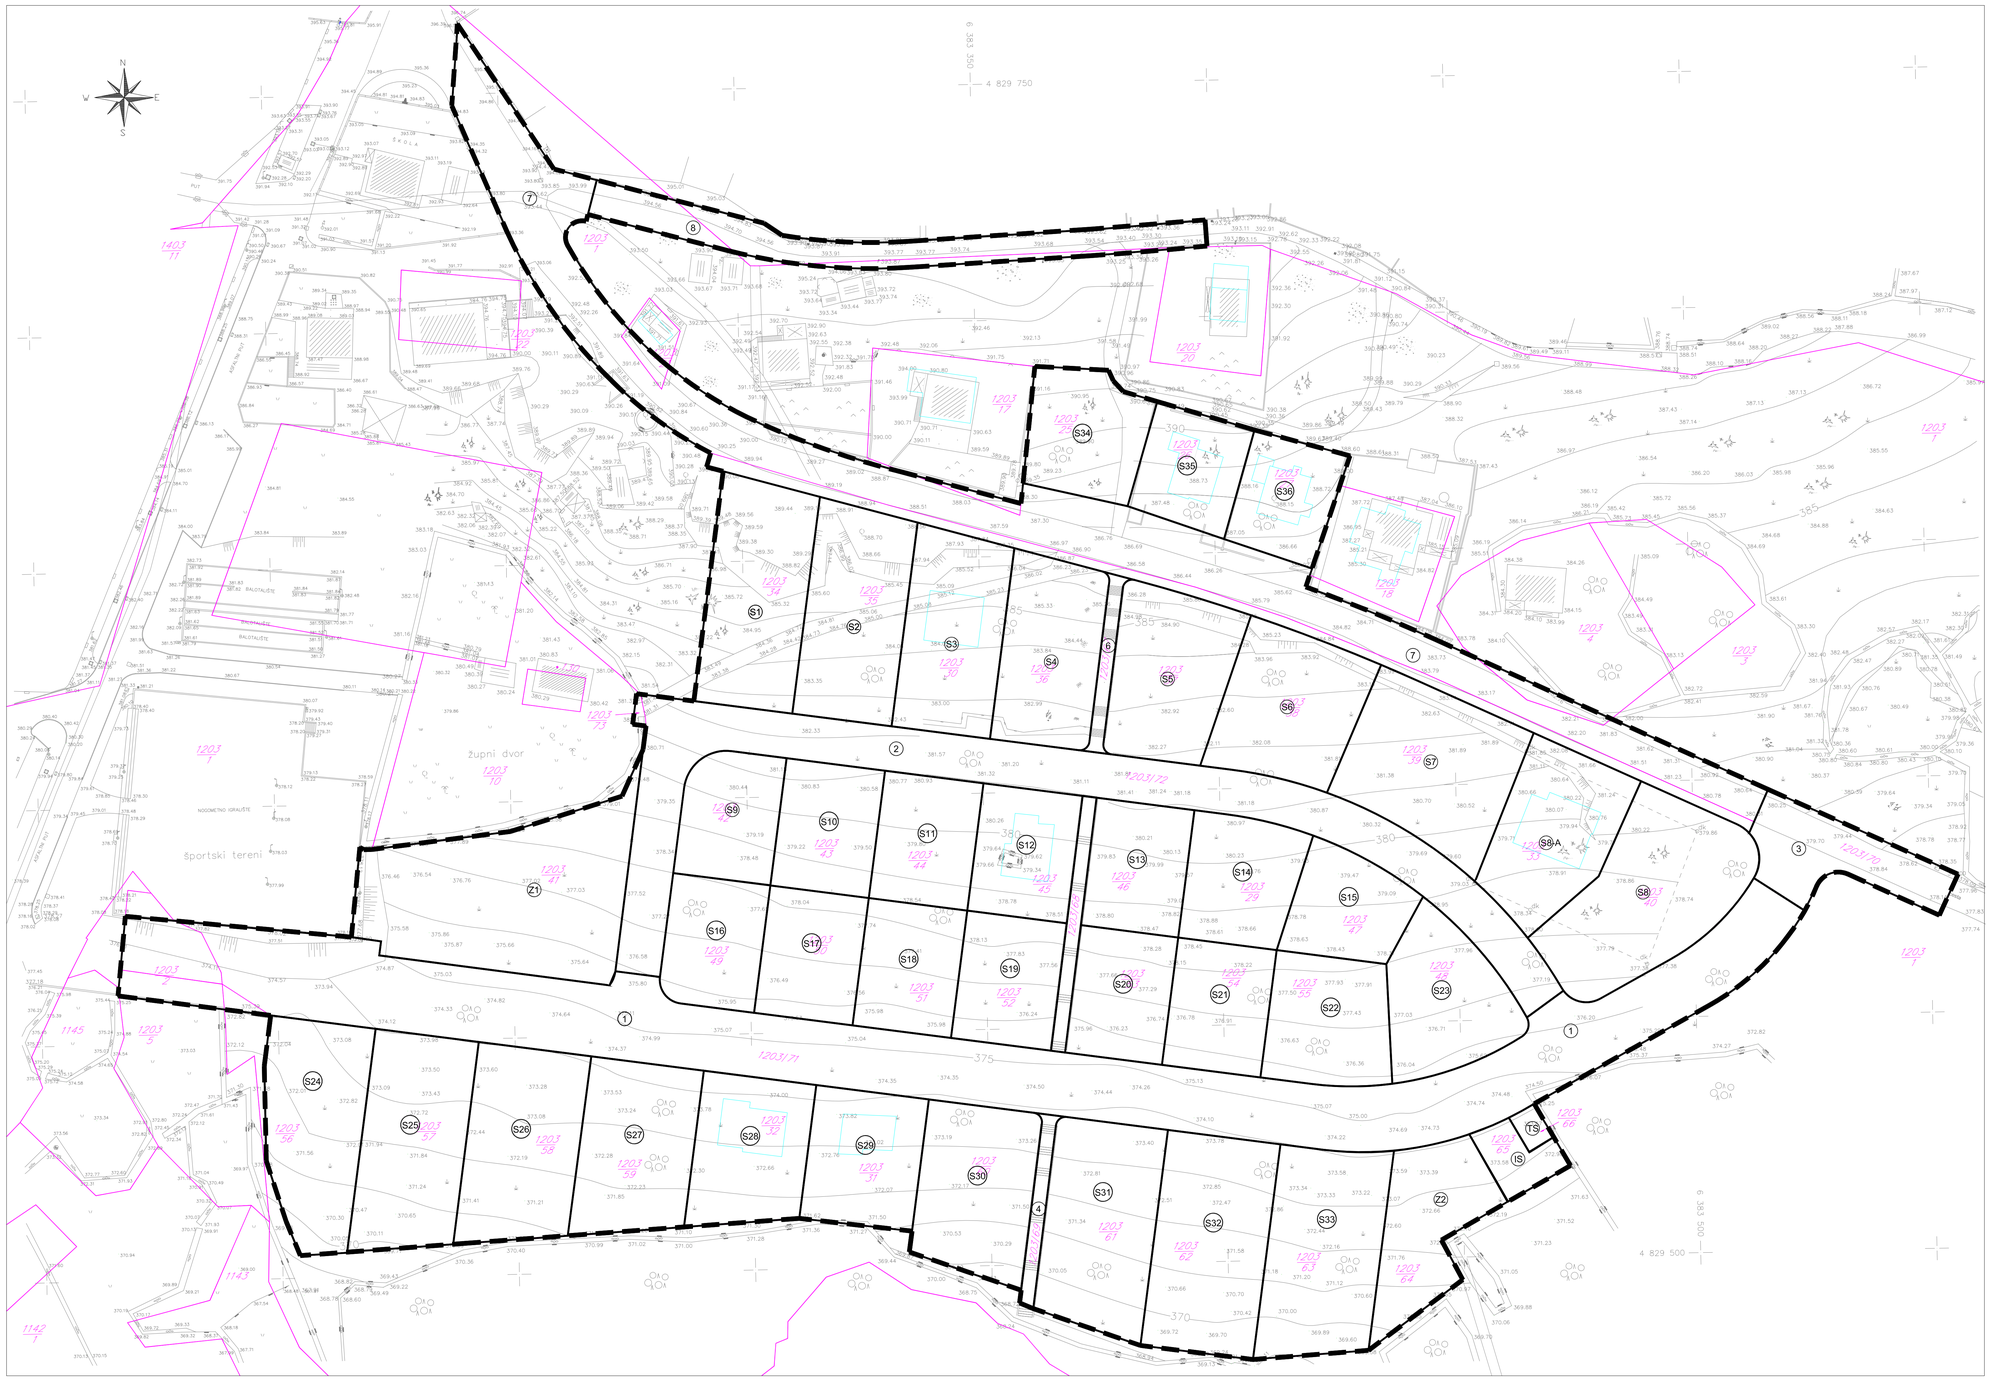

mj. 1.500

0 5 30 50 m

IZMJENE I DOPUNE DETALJNOG PLANA UREĐENJA STAMBENOG NASELJA KOPRIVNO

OPĆINA DUGOPOLJE

4.1. PLAN PARCELACIJE

TUMAČ ZNAKOVLJA:

- GRANICA OBUHVATA DPU-a
- GRANICA PARCELE PREMA KATASTRU
- 372 — BROJ PARCELE PREMA KATASTRU
- GRANICA PLANIRANIH GRAĐEVNIH ČESTICA
- S12 — OZNAKA STAMBENE PARCELE
- 3 — OZNAKA PARCELE JAVNO-PROMETNE POVRŠINE
- Z2 — OZNAKA ZELENE POVRŠINE
- TS — OZNAKA PARCELE TRAFOSTANICE
- IS — OZNAKA PARCELE INFRASTRUKTURNOG SUSTAVA

Županija Općina / grad	SPLITSKO DALMATINSKA ŽUPANIJA OPĆINA DUGOPOLJE
Naziv prostornog plana:	IZMJENE I DOPUNE DPU STAMBENOG NASELJA KOPRIVNO
Naziv kartografskog prikaza:	PLAN PARCELACIJE
Broj kartografskog prikaza: 4.1.	Mjerilo kartografskog prikaza: 1:500
Odluka predstavničkog tijela o izradi Izmjena i dopuna Plana "Službeni vjesnik Općine Dugopolje" broj 2/20	Odluka predstavničkog tijela o donošenju Izmjena i dopuna Plana "Službeni vjesnik Općine Dugopolje" broj 6/20
Javna rasprava (datum objave) Dana 06.08.2020. godine u "Slobodnoj Dalmaciji"	Javni uvid održan od: 17.08.2020. godine do: 24.08.2020. godine
Pečat tijela odgovornog za provođenje javne rasprave:	Odgovorna osoba za provođenje javne rasprave: načelnik Perica Bosančić, dipl.ing.el.
Pravna osoba/tijelo koje je izradilo plan:	"ARCHING STUDIO" d.o.o. Split
Pečat pravne osobe/tijela koje je izradilo plan:	Odgovorna osoba: Srđan Šegvić, d.i.a.
Odgovorni voditelj:	Srđan Šegvić, d.i.a.
Stručni tim u izradi plana: ODGOVORNI VODITELJ: SURADNICI:	SRĐAN ŠEGVIĆ, d.i.a. — ARCHING STUDIO d.o.o. Split GORAN MELUN, i.a. — ARCHING STUDIO d.o.o. Split BRUNO ŠEGVIĆ, mag.ing.arch. — ARCHING STUDIO d.o.o. Split ANA ŠEGVIĆ, dipl.oec. — ARCHING STUDIO d.o.o. Split DRAGO DAMJANIĆ, d. i. g. — PROJEKTNI BIRO DAMJANIĆ d.o.o. Split
	Predsjednik predstavničkog tijela: Joško Čelan, d.i.g.
Istovjetnost ovog prostornog plana s izvornikom ovjerava: (ime, prezime i potpis)	Pečat nadležnog tijela: