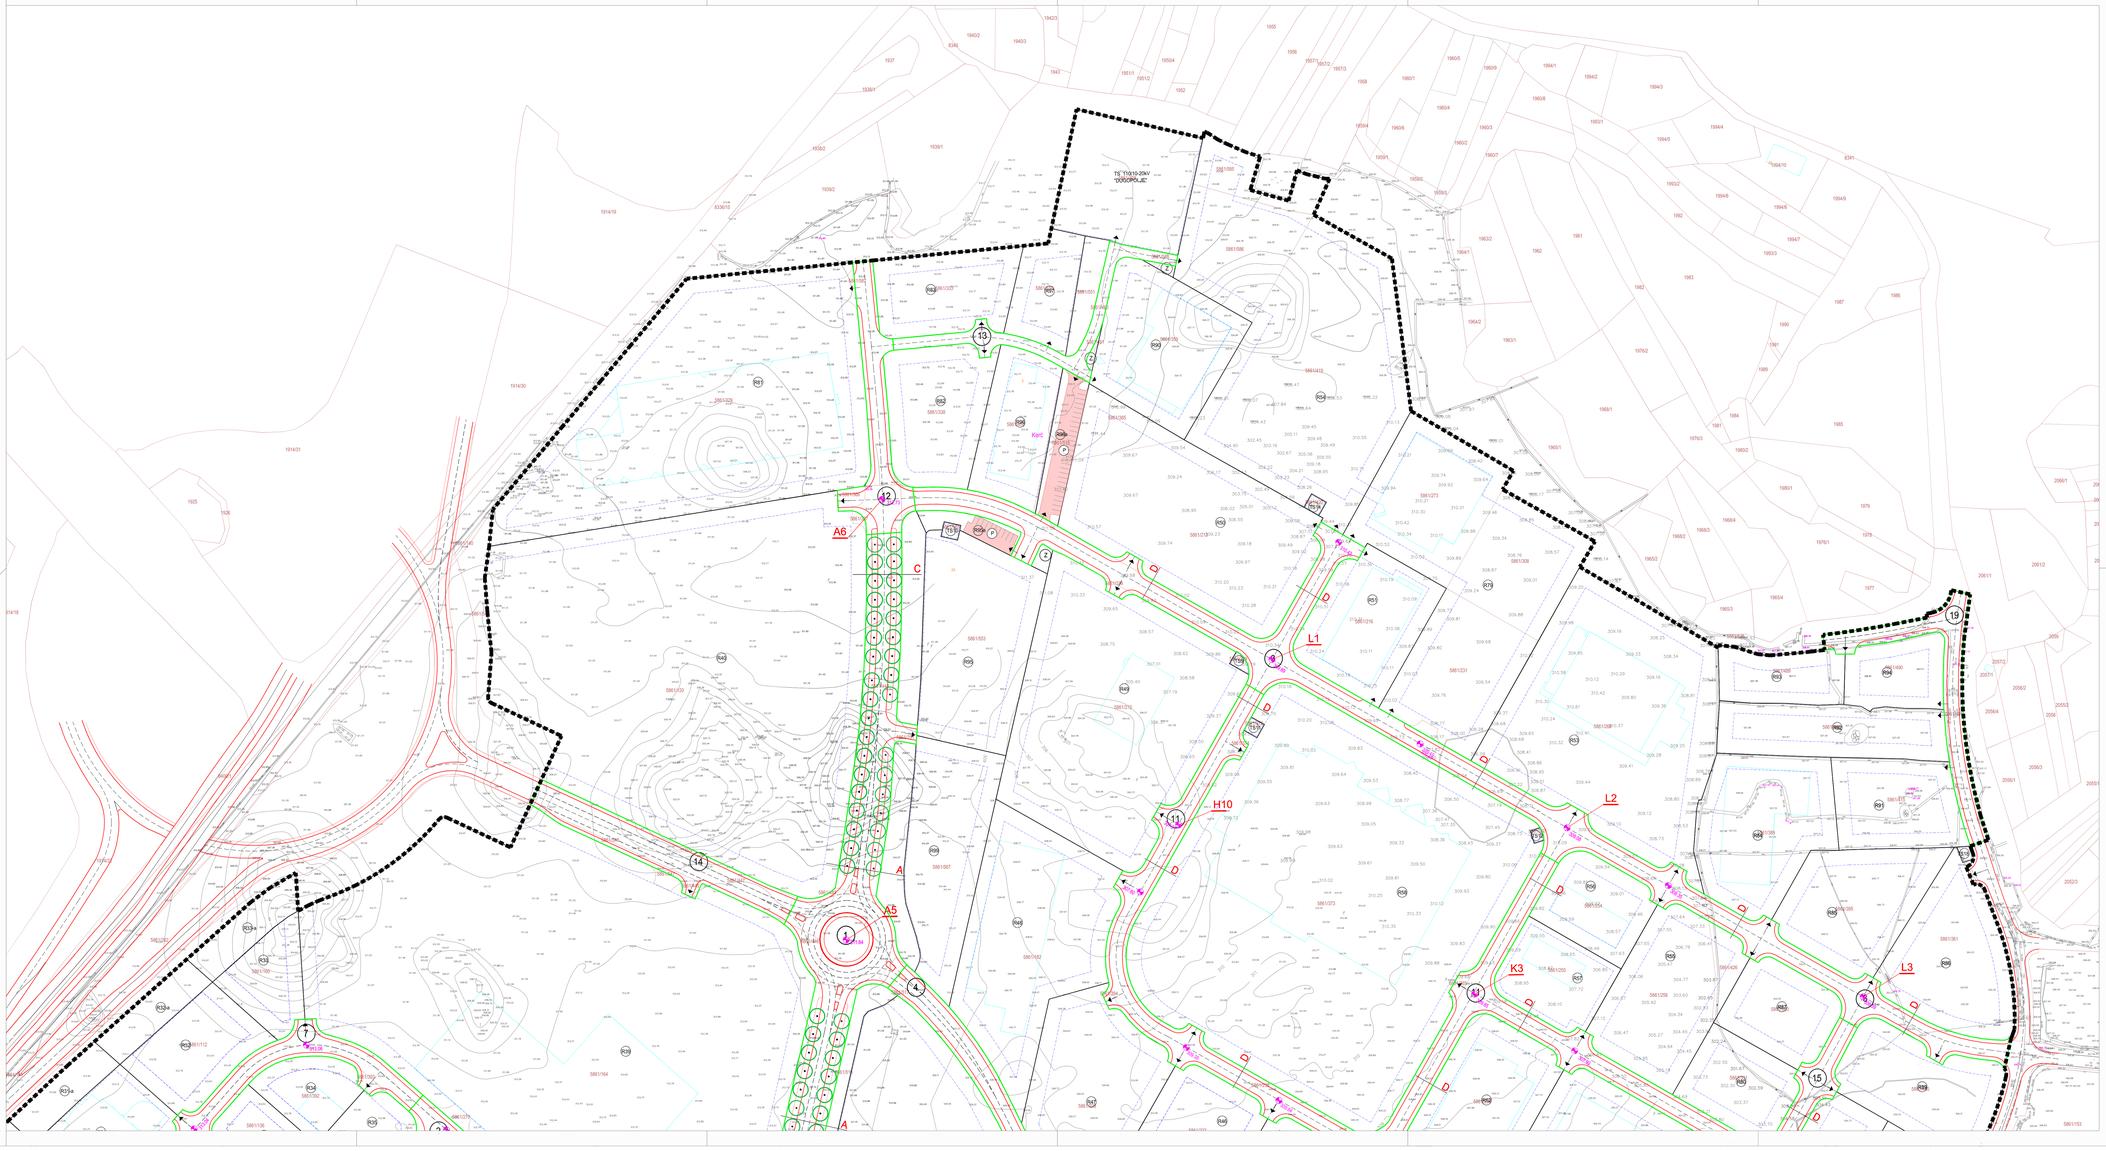

mj. 1.1000

0 10 50 100 m

IZMJENE I DOPUNE DETALJNOG PLANA UREĐENJA PODI NA PODRUČJU OPĆINE DUGOPOLJE

OPĆINA DUGOPOLJE

2.2. PLAN PROMETNE MREŽE

TUMAČ ZNAKOVLJA:

- GRANICA OBUHVATA UPU-a

UVJETI GRADNJE

- GRANICA GRAĐEVNE ČESTICE
- GRANICA GRAĐIVOG DIJELA ČESTICE
- 328 OZNAKA PARCELE

PROMET

- OS SABIRNE PROMETNICE
- OS OSTALIH PROMETNICA
- RUBNJAK
- GRANICA PARCELE JAVNO-PROMETNE POVRŠINE
- OSTALI ELEMENTI
- DRVORED
- BUS STAJALIŠTE AUTOBUSA
- P PARKING POVRŠINE
- A OZNAKA PRESJEKA CESTE
- PRIKLJUČENJE NA JAVNU POVRŠINU

Županija:	SPLITSKO - DALMATINSKA
Općina / grad:	OPĆINA DUGOPOLJE
Naziv prostornog plana:	IZMJENE I DOPUNE DPU PODI NA PODRUČJU OPĆINE DUGOPOLJE
Naziv kartografskog prikaza:	PLAN PROMETNE MREŽE
Broj kartografskog prikaza: 2.2.	Mjerilo kartografskog prikaza: 1:1000
Odluka predstavničkog tijela o izradi Izmjena i dopuna Plana "Službeni vjesnik Općine Dugopolje" broj 8/20	Odluka predstavničkog tijela o donošenju Izmjena i dopuna Plana "Službeni vjesnik Općine Dugopolje" broj 7/21
Javna rasprava (datum objave): U "Slobodnoj dalmaciji" od 21.08.2021. godine	Javni uvid održan od: 27.08.2021. godine do: 11.09.2021. godine
Pečat tijela odgovornog za provođenje javne rasprave:	Odgovorna osoba za provođenje javne rasprave: načelnik Perica Bosančić, dipl.ing.el.
Pravna osoba/tijelo koje je izradilo plan:	"ARCHING STUDIO" d.o.o. Split
Pečat pravne osobe/tijela koje je izradilo plan:	Odgovorna osoba: Srđan Šegvić, d.i.a.
Odgovorni voditelj:	Srđan Šegvić, d.i.a.
Stručni tim u izradi plana: ODGOVORNI VODITELJ: SURADNICI	SRĐAN ŠEGVIĆ, d.i.a. ARCHING STUDIO d.o.o. Split GORAN MILIN, i.a. ARCHING STUDIO d.o.o. Split BRUNO ŠEGVIĆ, mag.ing.arch. ARCHING STUDIO d.o.o. Split ANA ŠEGVIĆ, dipl.oec. ARCHING STUDIO d.o.o. Split DRAGO DAMJANIĆ, d. i. g. PROJEKTNI BIRO DAMJANIĆ d.o.o. Split
Pečat predstavničkog tijela:	Predsjednik predstavničkog tijela: Alen Smodlaka
Istovjetnost ovog prostornog plana s izvornikom ovjerava: (ime, prezime i potpis)	Pečat nadležnog tijela: