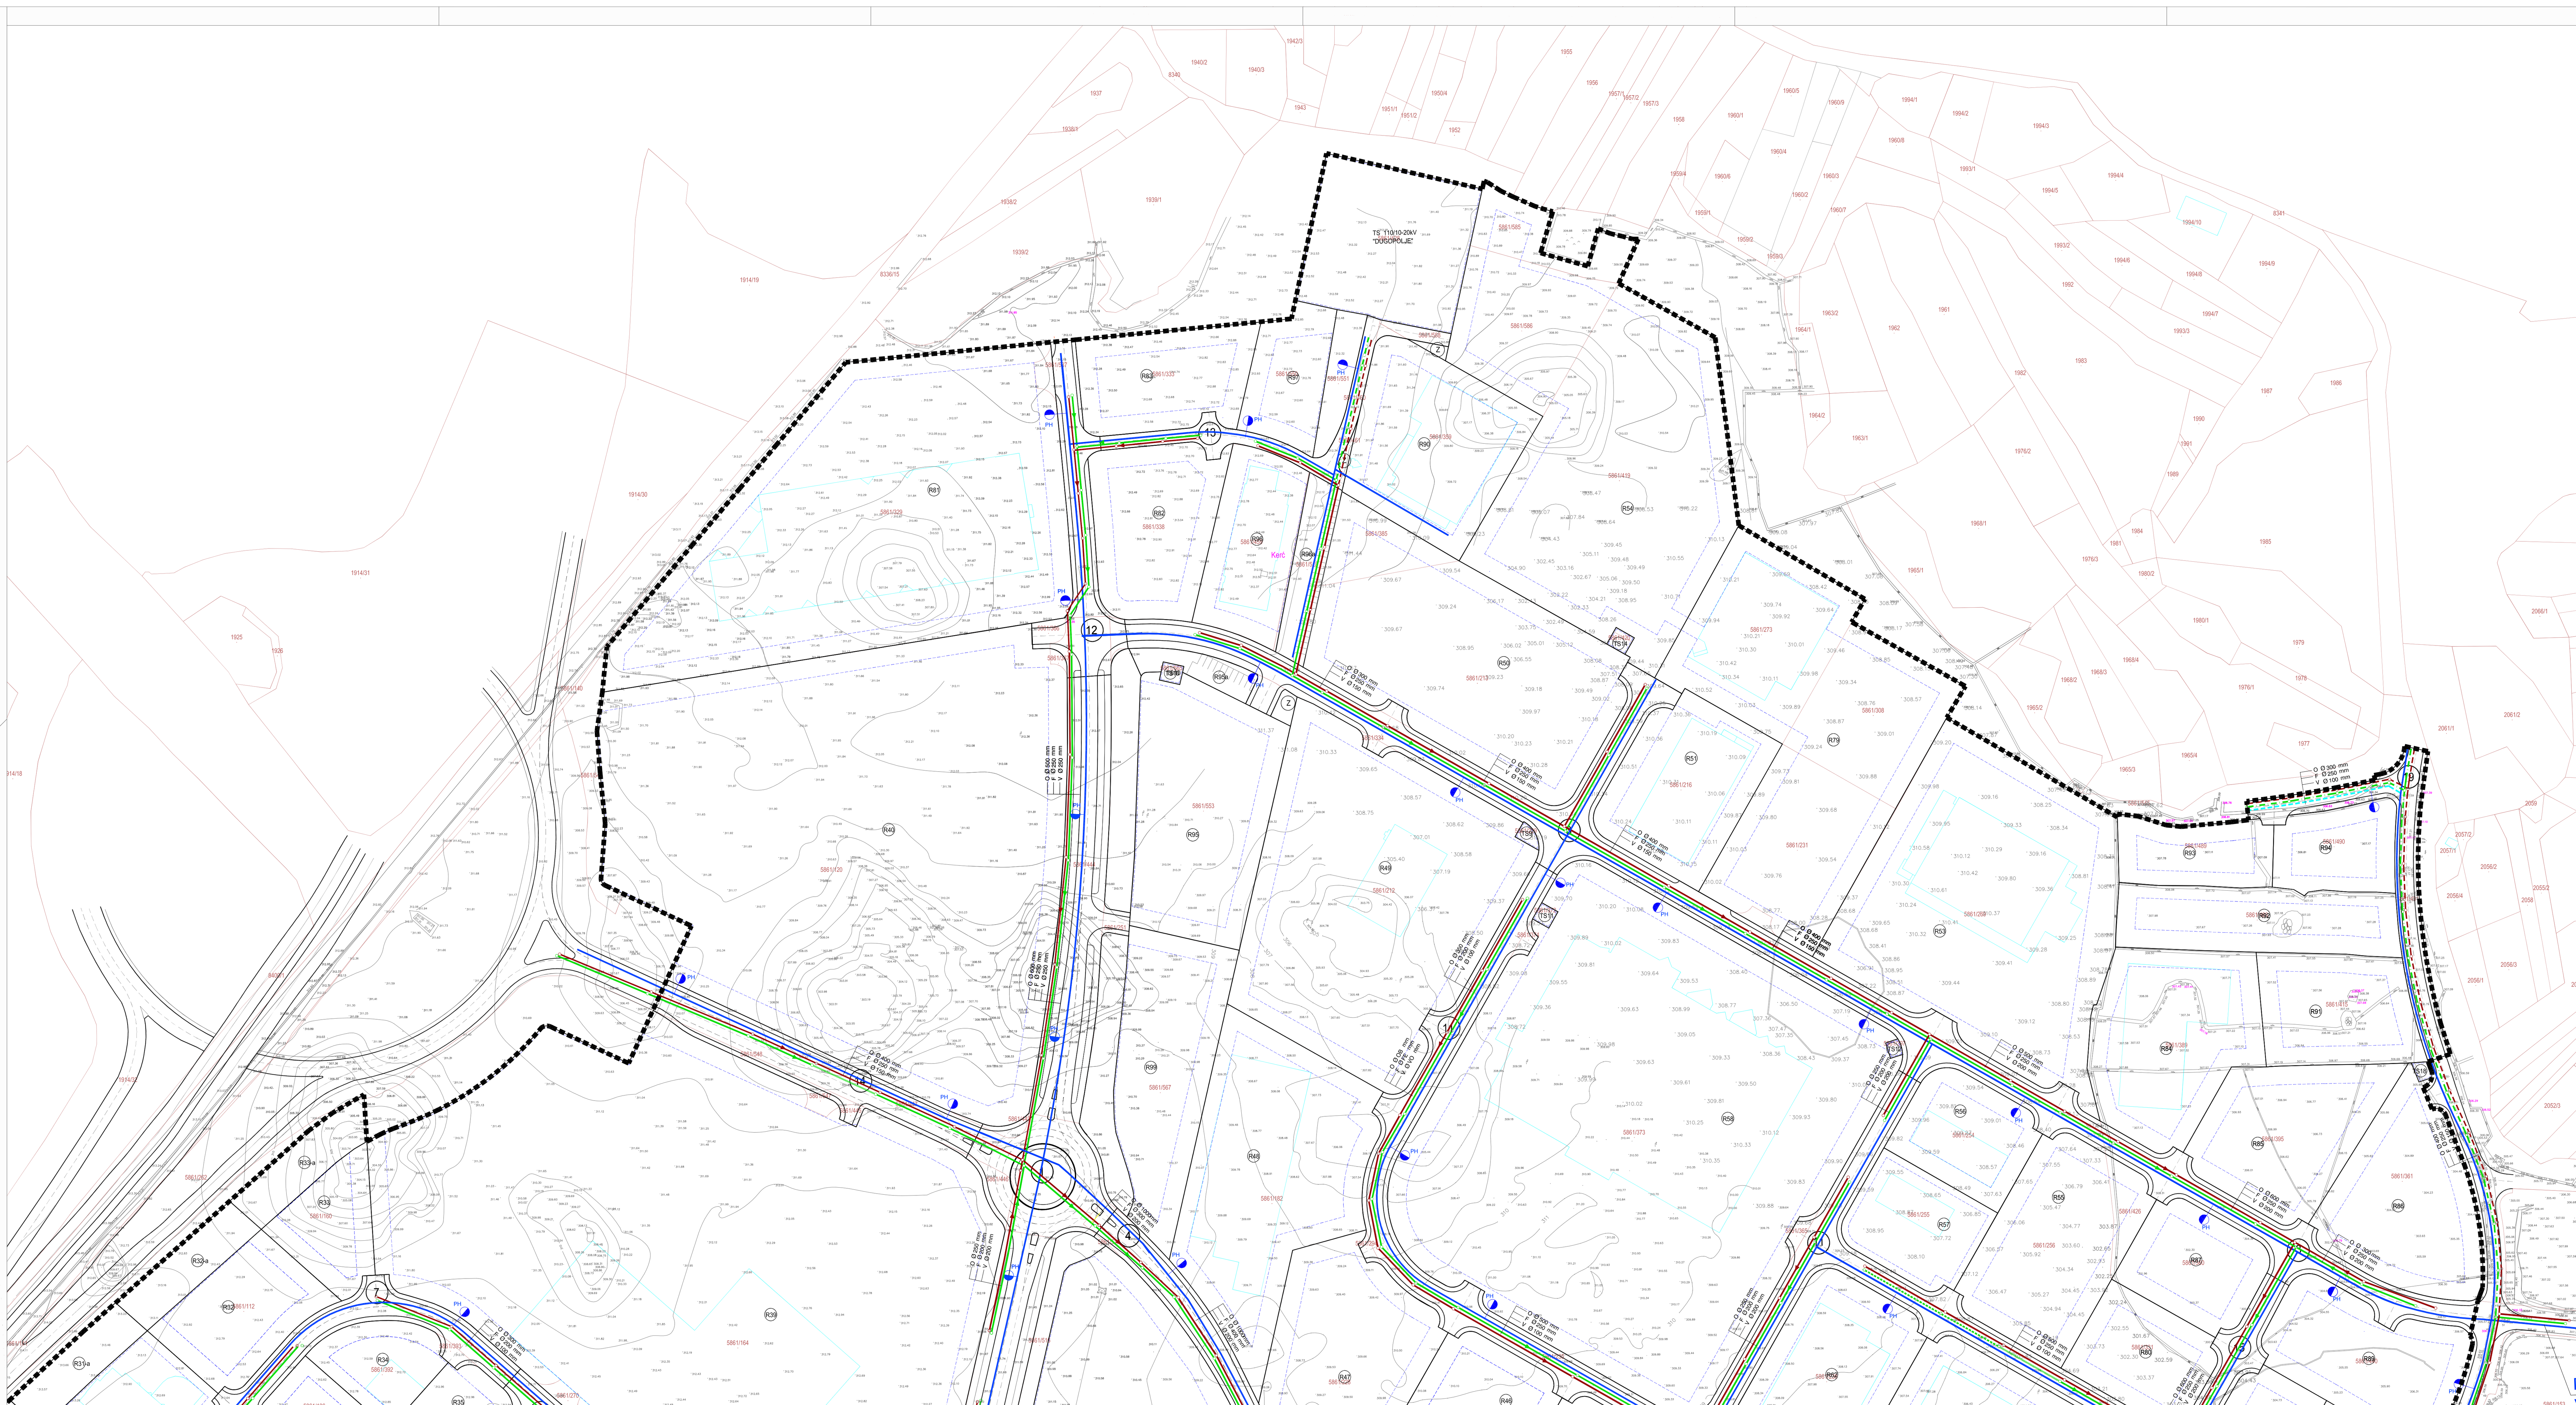

mj. 1.1000

0 10 50 100 m

N

IZMJENE I DOPUNE
DETALJNOG PLANA UREĐENJA
PODI NA PODRUČJU OPĆINE DUGOPOLJE

OPĆINA DUGOPOLJE

3.2. PLAN MREŽE VODOVODA I KANALIZACIJE

TUMAČ ZNAKOVLJA:

GRANICA OBUHVATA UPU-a

UVJETI GRADNJE

GRANICA GRAĐEVNE ČESTICE

S28 OZNAKA PARCELE

GRANICA GRADIVOG DIJELA ČESTICE

VODOVODNA I KANALIZACIJSKA MREŽA

PLANIRANA OBORINSKA KANALIZACIJA

POSTOJEĆA OBORINSKA KANALIZACIJA

PLANIRANA FEKALNA KANALIZACIJA

POSTOJEĆA FEKALNA KANALIZACIJA

PLANIRANI VODOVOD

POSTOJEĆI VODOVOD

PH HIDRANTI

OBUHVAT CIJELOG PLANA SE NALAZI UNUTAR III ZONE SANITARNE ZAŠTITE IZVORIŠTA JADRO

Županija:	SPLITSKO - DALMATINSKA
Općina / grad:	OPĆINA DUGOPOLJE
Naziv prostornog plana:	IZMJENE I DOPUNE DPU PODI NA PODRUČJU OPĆINE DUGOPOLJE
Naziv kartografskog prikaza:	PLAN MREŽE VODOVODA I KANALIZACIJE
Broj kartografskog prikaza: 3.2.	Mjerilo kartografskog prikaza: 1:1000
Odluka predstavničkog tijela o izradi Izmjena i dopuna Plana "Službeni vjesnik Općine Dugopolje" broj 8/20	Odluka predstavničkog tijela o donošenju Izmjena i dopuna Plana "Službeni vjesnik Općine Dugopolje" broj 7/21
Javna rasprava (datum objave) U "Slobodnoj dalmaciji" od 21.08.2021. godine	Javni uvid održan od: 27.08.2021. godine do: 11.09.2021. godine
Pečat tijela odgovornog za provođenje javne rasprave:	Odgovorna osoba za provođenje javne rasprave: načelnik Perica Bosančić, dipl.ing.el.
Pravna osoba/tijelo koje je izradilo plan:	"ARCHING STUDIO" d.o.o. Split
Pečat pravne osobe/tijela koje je izradilo plan:	Odgovorna osoba: Srđan Šegvić, d.i.a.
Odgovorni voditelj:	Srđan Šegvić, d.i.a.
Stručni tim u izradi plana: ODGOVORNI VODITELJ: SRĐAN ŠEGVIĆ, d.i.a. SURADNICI: GORAN MILUN, i.a. BRUNO ŠEGVIĆ, mag.ing.arch. ANA ŠEGVIĆ, dipl.oec. DRAGO DAMJANIĆ, d. i. g.	ARCHING STUDIO d.o.o. Split ARCHING STUDIO d.o.o. Split ARCHING STUDIO d.o.o. Split ARCHING STUDIO d.o.o. Split PROJEKTNI BIRO DAMJANIĆ d.o.o. Split
Pečat predstavničkog tijela:	Predsjednik predstavničkog tijela: Alen Smodlaka
Istovjetnost ovog prostornog plana s izvornikom ovjerava: (ime, prezime i potpis)	Pečat nadležnog tijela: