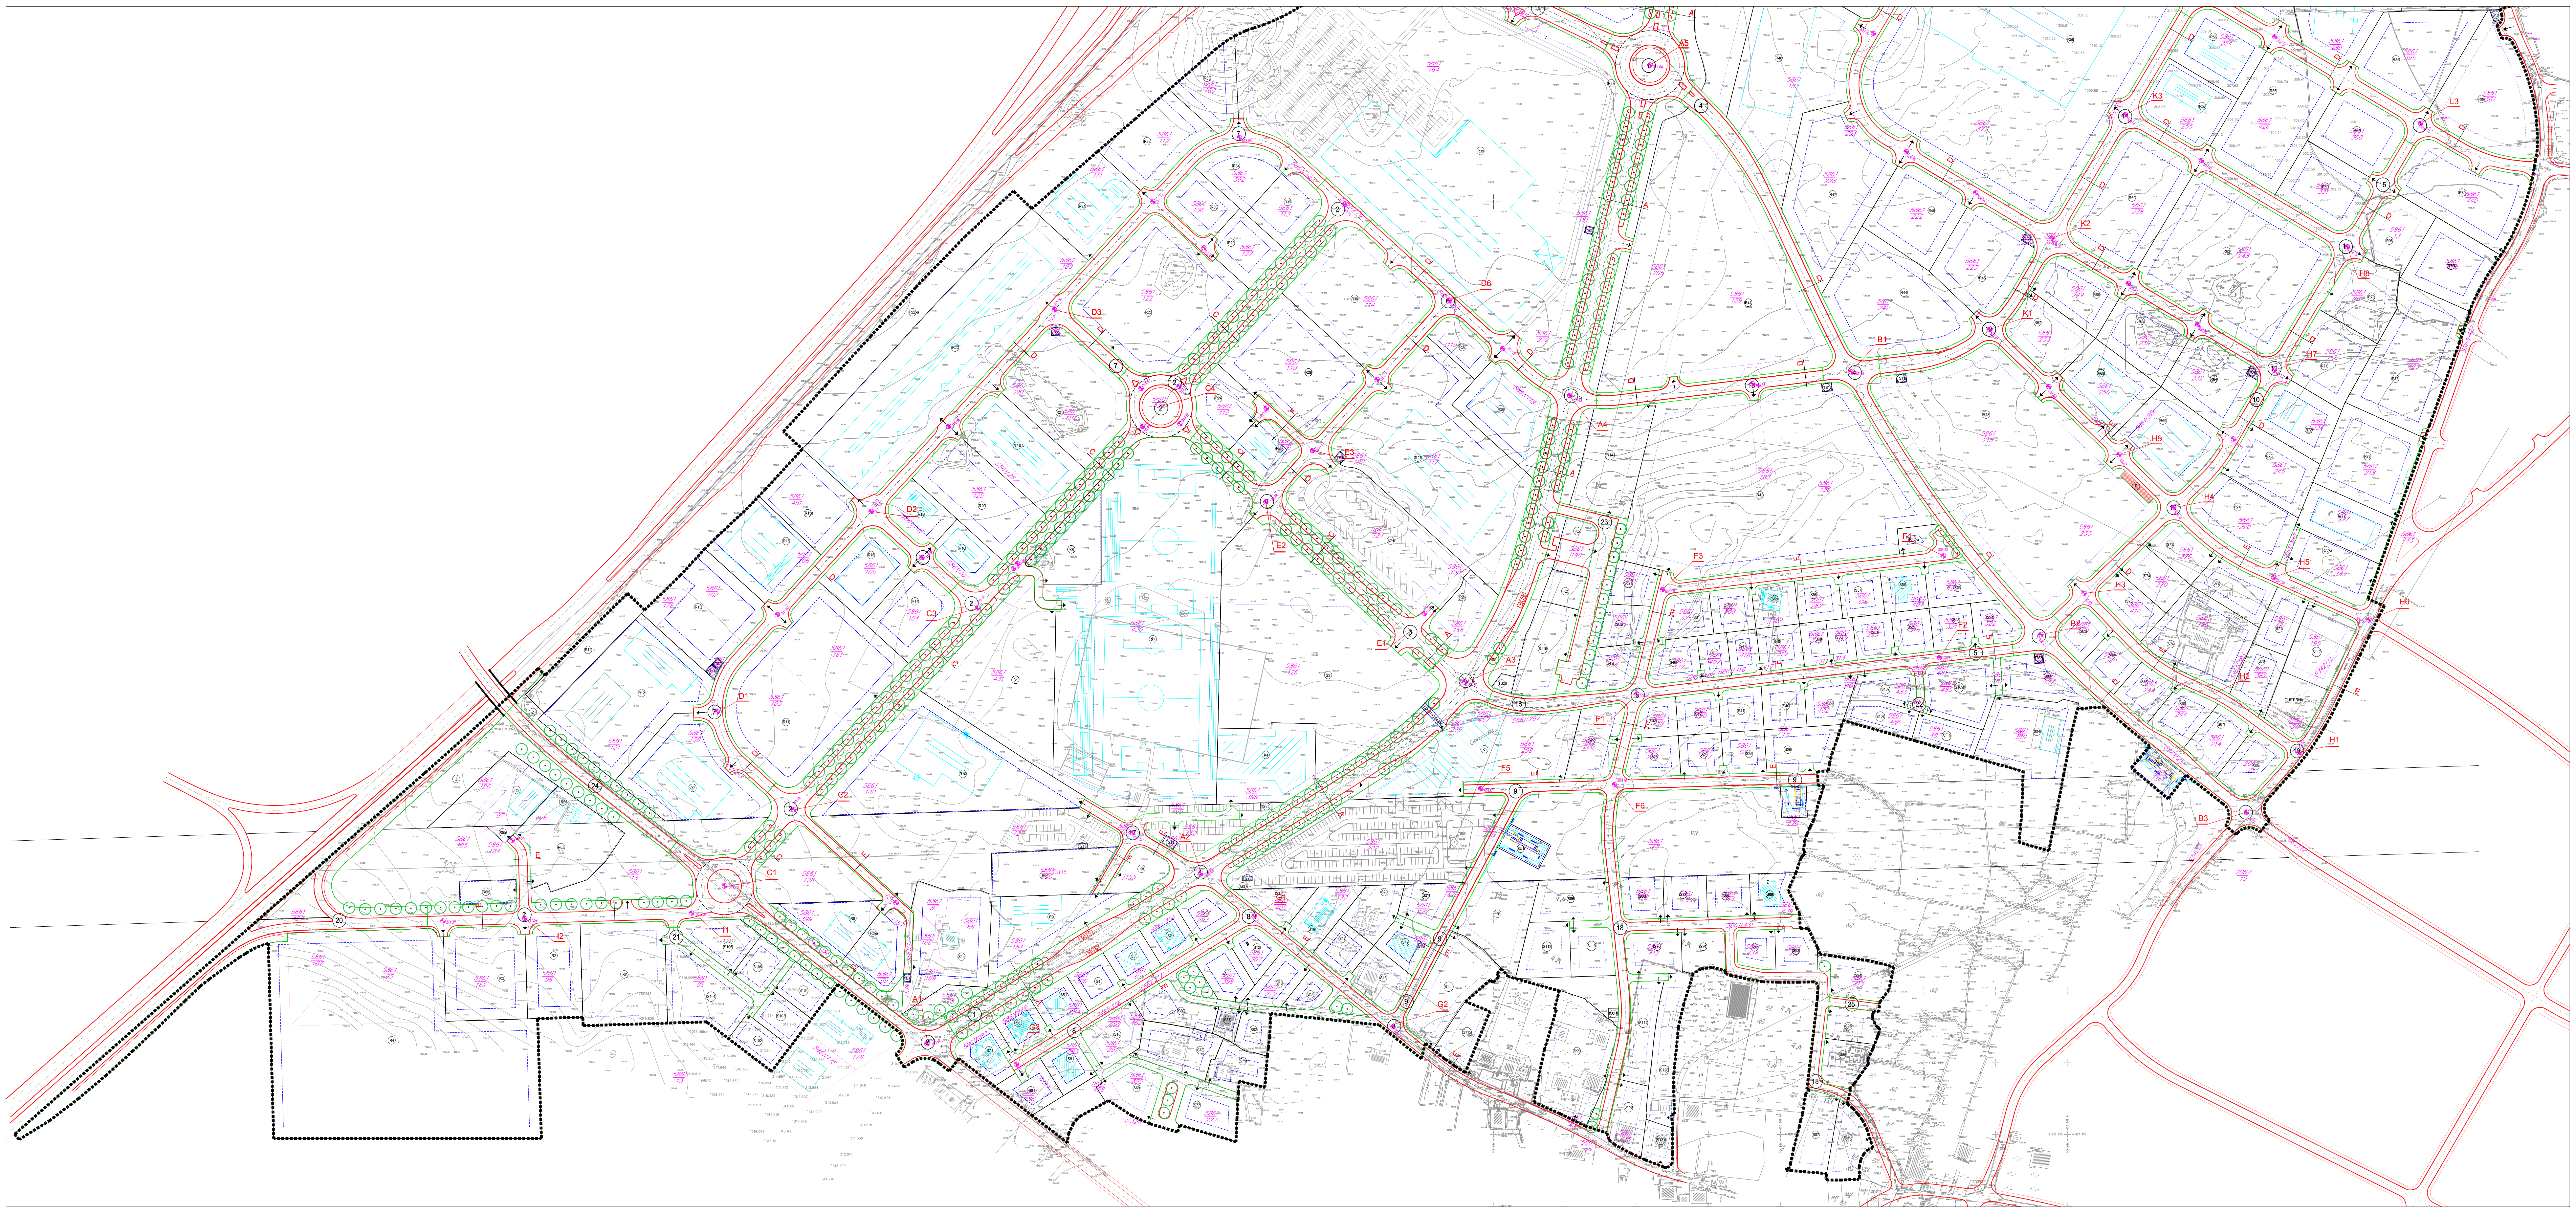

mj. 1.1000

0 10 50 100 m

IZMJENE I DOPUNE
DETALJNOG PLANA UREĐENJA
PODI NA PODRUČJU OPĆINE DUGOPOLJE

OPĆINA DUGOPOLJE

2.1 PLAN PROMETNE MREŽE

TUMAČ ZNAKOVLJA:

▪▪▪▪▪	GRANICA OBUHVATA DPU-a
–·–·–	OS SABIRNE PROMETNICE
– – –	OS OSTALIH PROMETNICA
─	RUBNJAK
─	GRANICA PARCELE JAVNO-PROMETNE POVRŠINE
	OSTALI ELEMENTI
○○○	DRVORED
BUS	STAJALIŠTE AUTOBUSA
P	JAVNI PARKING I GARAŽA
▭	KOLNO-PJEŠAČKE POVRŠINE
A	OZNAKA PRESJEKA CESTE
↑	PRIKLJUČENJE NA JAVNU POVRŠINU

Županija: Općina / grad:	SPLITSKO - DALMATINSKA OPĆINA DUGOPOLJE
Naziv prostornog plana:	IZMJENE I DOPUNE DPU PODI NA PODRUČJU OPĆINE DUGOPOLJE
Naziv kartografskog prikaza:	PLAN PROMETNE MREŽE
Broj kartografskog prikaza: 2.1	Mjerilo kartografskog prikaza: 1:1000
Odluka predstavničkogtijela o izradi Izmjena i dopuna Plana "Službeni vjesnik Općine Dugopolje" broj 9/18	Odluka predstavničkog tijela o donošenju Izmjena i dopuna Plana "Službeni vjesnik Općine Dugopolje" broj 13/19
Javna rasprava (datum objave) U "Slobodnoj Dalmaciji" od 17.06.2019. godine	Javni uvid održan od: 17.06.2019. godine do: 01.07.2019. godine
Pečat tijela odgovornog za provođenje javne rasprave:	Odgovorna osoba za provođenje javne rasprave: načelnik Perica Bosančić, dipl.ing.el.
Pravna osoba/tijelo koje je izradilo plan:	"ARCHING STUDIO" d.o.o. Split
Pečat pravne osobe/tijela koje je izradilo plan:	Odgovorna osoba: Srđan Šegvić, d.i.a.
Odgovorni voditelj:	Srđan Šegvić, d.i.a.
Stručni tim u izradi plana: ODGOVORNI VODITELJ: SRĐAN ŠEGVIĆ, d.i.a. SURADNICI: GORAN MILUN, I.a. BRUNO ŠEGVIĆ, mag.ing.arch. ANA ŠEGVIĆ , dipl.oec. JOSIP GILJANOVIĆ, d. i. el. IVO MAKJANIĆ, d.i.g. DRAGO DAMJANIĆ, d. i. g. ANA CRLJENICA, mag.ing.prosp.arh.	ARCHING STUDIO d.o.o. Split ARCHING STUDIO d.o.o. Split ARCHING STUDIO d.o.o. Split ARCHING STUDIO d.o.o. Split GILAN d.o.o. Split HIDRODIZAJN d.o.o. Split PROJEKTNI BIRO DAMJANIĆ d.o.o. Split JADRO d.d., Split
Pečat predstavničkog tijela:	Predsjednik predstavničkog tijela: Joško Čelan, d.i.g.
Istovjetnost ovog prostornog plana s izvornikom ovjerava: (ime, prezime i potpis)	Pečat nadležnog tijela: