



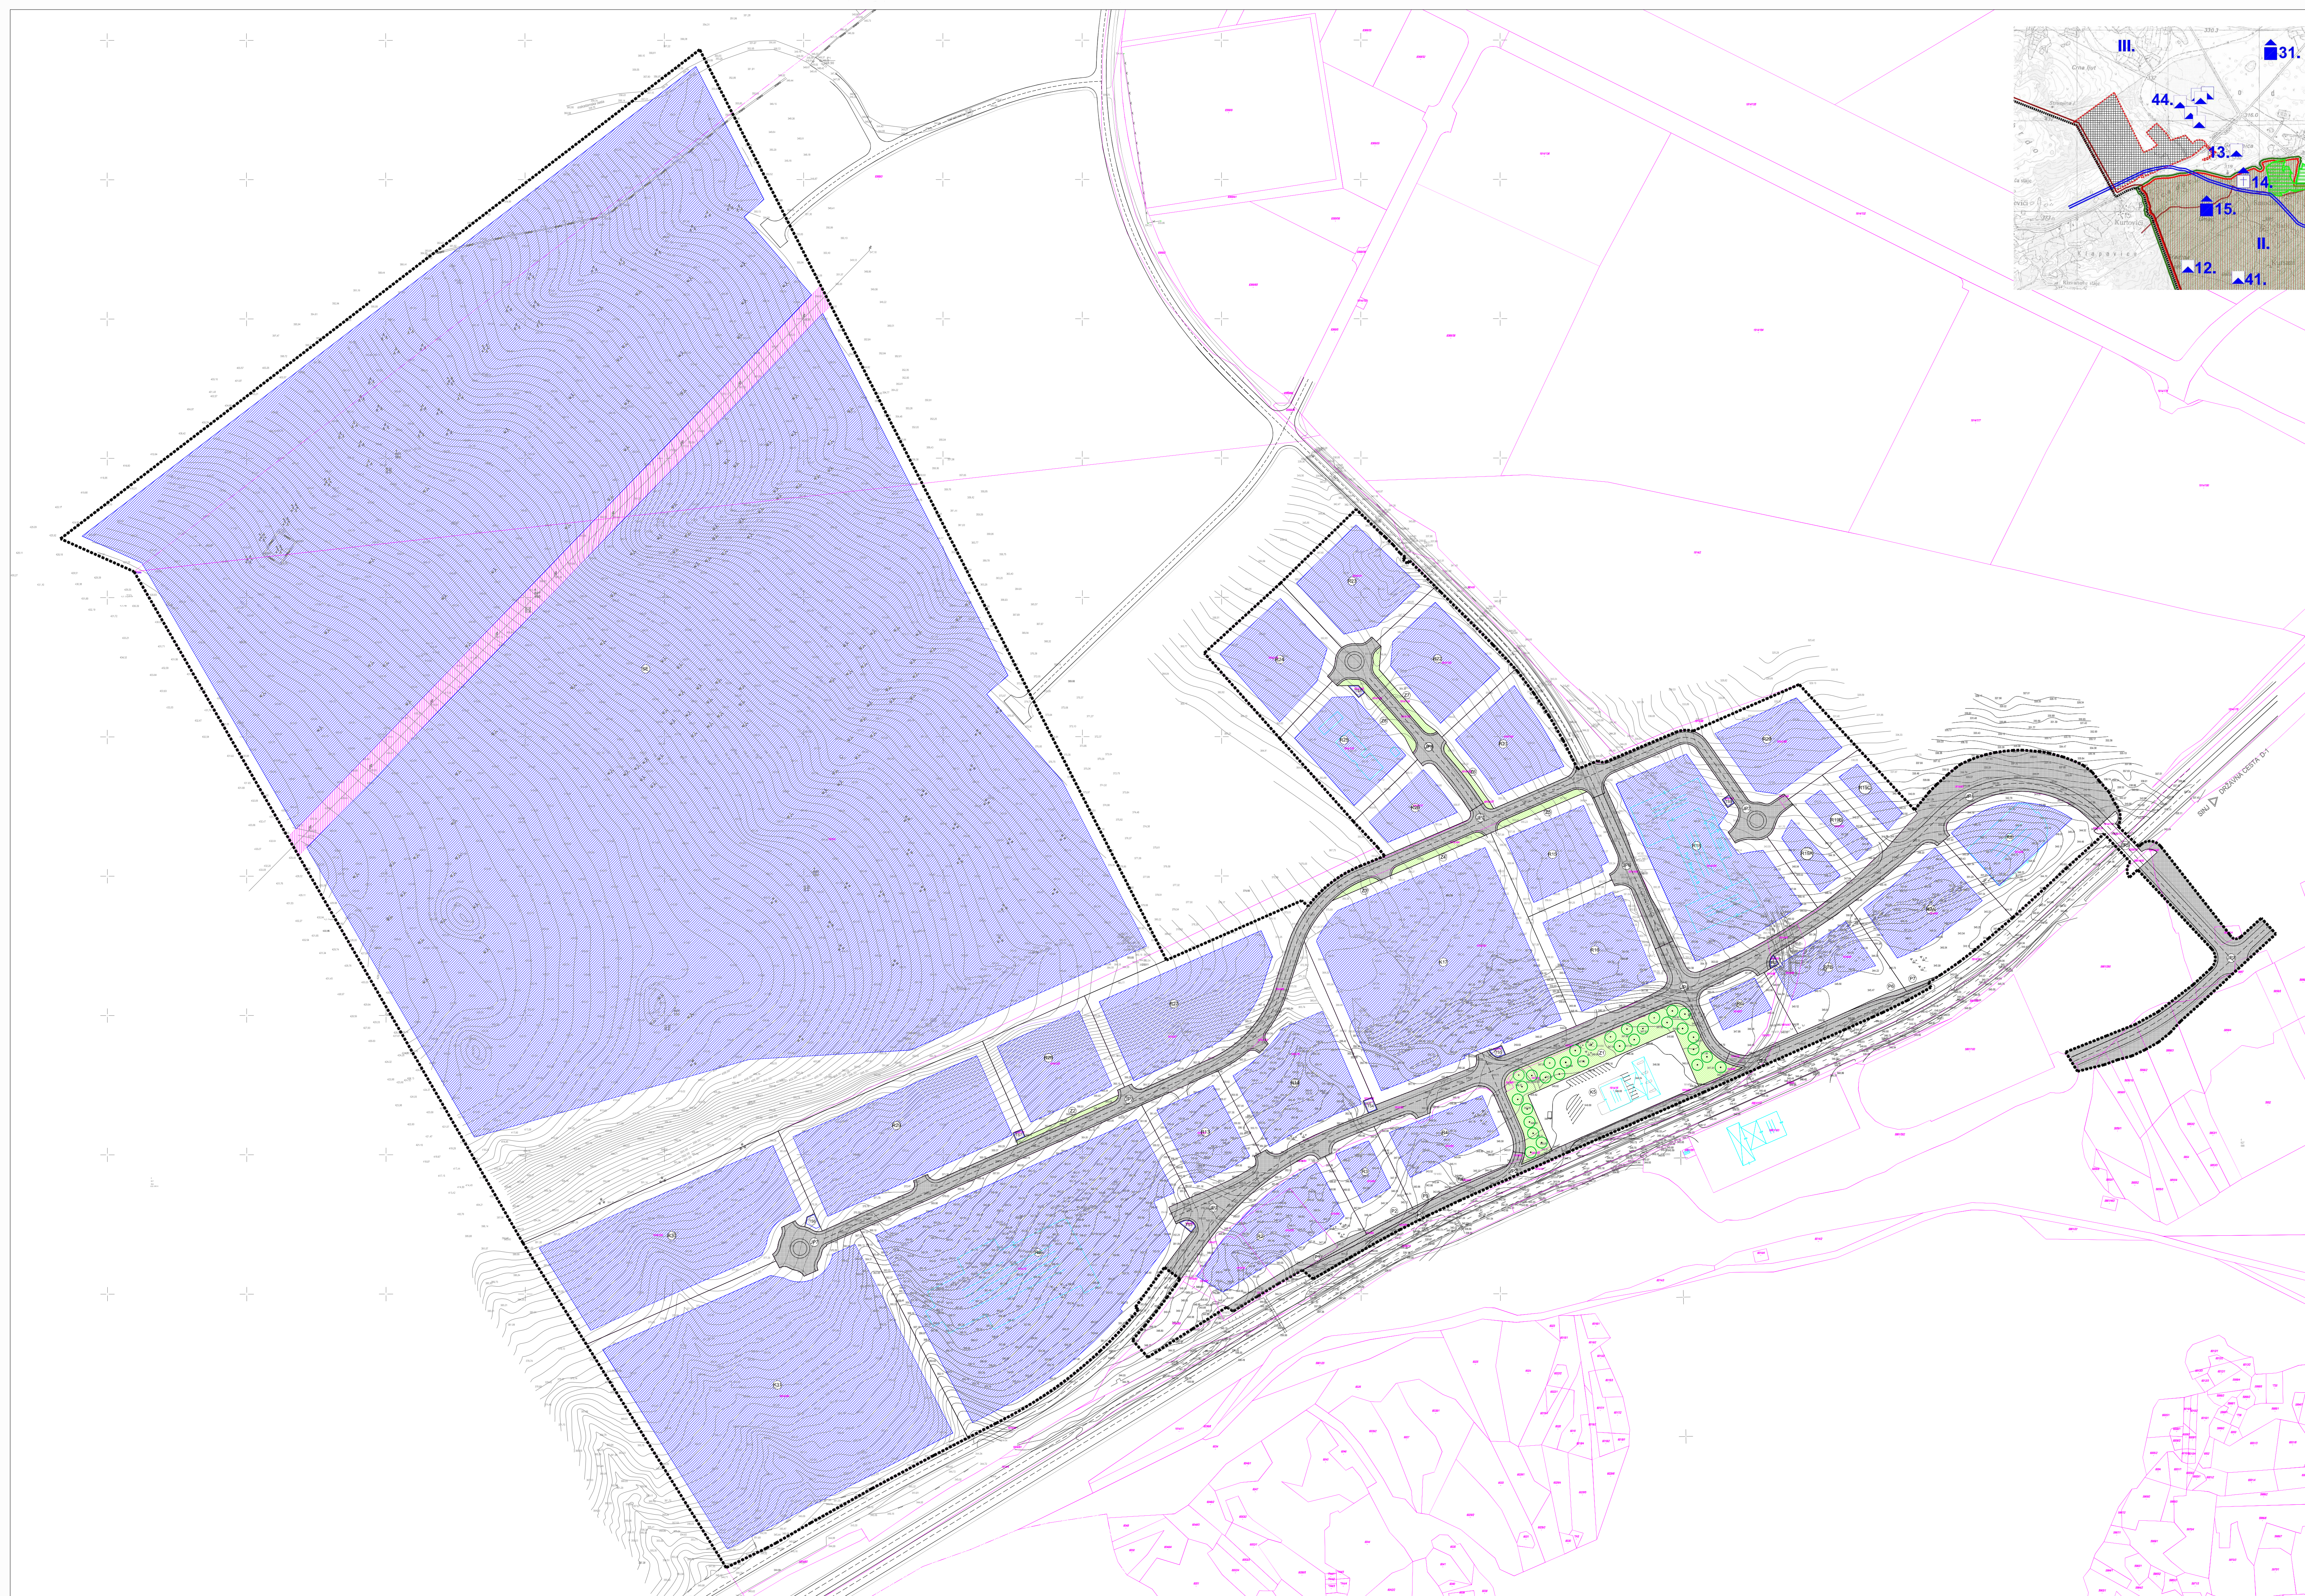


mj. 1.2000

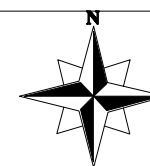

IZMJENE I DOPUNE
DETALJNOG PLANA UREĐENJA
PODRUČJA DUGOPOLJE - BANI SJEVER

- konačni prijedlog plana

TUMAČ ZNAKOVLJA:

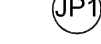- | | |
|---|--|
|  | GRANICA OBUHVATA DPU-a |
|  | OZNAKA PARCELE |
|  | GRANICA GRADEVNE ČESTICE |
|  | GRANICA GRADIVOG DIJELA ČESTICE |
|  | OZNAKA PARCELE JAVNO-PROMETNE POVRŠINE |
|  | CESTOVNI PRIJELAZ (NADVOŽNJAK) |
|  | OZNAKA PARCELE SUNČANE ELEKTRANE |

- | | |
|---|--|
|  | POVRŠINA UNUTAR KOJE JE DOZVOLJENA GRADNJA |
|  | POKOS BRZE CESTE |
|  | JAVNO-PROMETNA POVRŠINA |
|  | ZAŠTITNE ZELENE POVRŠINE |
|  | ZAŠTITNO ZELENILLO |

- ZAŠTITNI POJAS DALEKOVODA**

Zupana	SPLITSKO DALMATINSKA ŽUPANIJA OPĆINA DUGOPOLE		
Općina / grad			
Naziv prostornog plana:	IZJEMNE I DOPUNE DPU-a U PODRUČJA DUGOPOLE - BANI SJEVER		
Naziv kartografskog prikaza:	UVJETI KORIŠTENJA, UREĐENJA I ZAŠTITE POVRŠINA		
Broj kartografskog prikaza:	3.	Mjerilo kartografskog prikaza:	1:2000
Odstak predstavničkog tijela o donošenju i dopuni Plana "Štažbeni vjenski Općine Dugo Pole" broj 3/20	Odstuk predstavničkog tijela o donošenju izmjena i dopuna Plana		
Jamne rasporede (datum dogovora)	Jamni usud održan od: 23.06.2020. godine do: 30.06.2020. godine		
"U Štobiškom Dalmašci" od 19.08.2020. godine			
Počet ljeta odgovorno za provedenje jamne rasprave:	Odgovorna osoba za provedenje jamne rasprave: _____		
	nabekir Petica Bosancić, dipl.ing.ač		
Pravna osoba/tijelo koje je izradilo plan:	"ARCHING STUDIO" d.o.o. Split		
Počet pravne osobe/tijela koje je izradio plan:	Odgovorna osoba: _____		
	Srdan Segvić, d.i.a.		
Odgovorni voditelj:	Srdan Segvić, d.i.a.		
Štožirični tim u izradi plana: BILJEŽNIK: SRĐAN SEGVIĆ, dipl.ing.ač, SURPACIJER: GORAN MILAN, dipl.ing.ač, BRIGADIR: BRANKO SEGIĆ, dipl.ing.ač, ANA SEGIĆ, dipl.oe. DRAGO DALMANIĆ, s. t. g.	ARCHING STUDIO d.o.o., Split ARHIT. IZVOD: 2020. GODINE PROJEKTOVANJE: 2020. GODINE PROJEKTOVALNI BIRO DALMANIĆ d.o.o. Split		
Počet predstavničkog tijela:	Predsjednik predstavničkog tijela: _____		
	Josko Čebin, d.i.g.		
Ispravnost izvrg prostornog plana s avtomatizacijom:	Počet nadležnog tijela: _____		