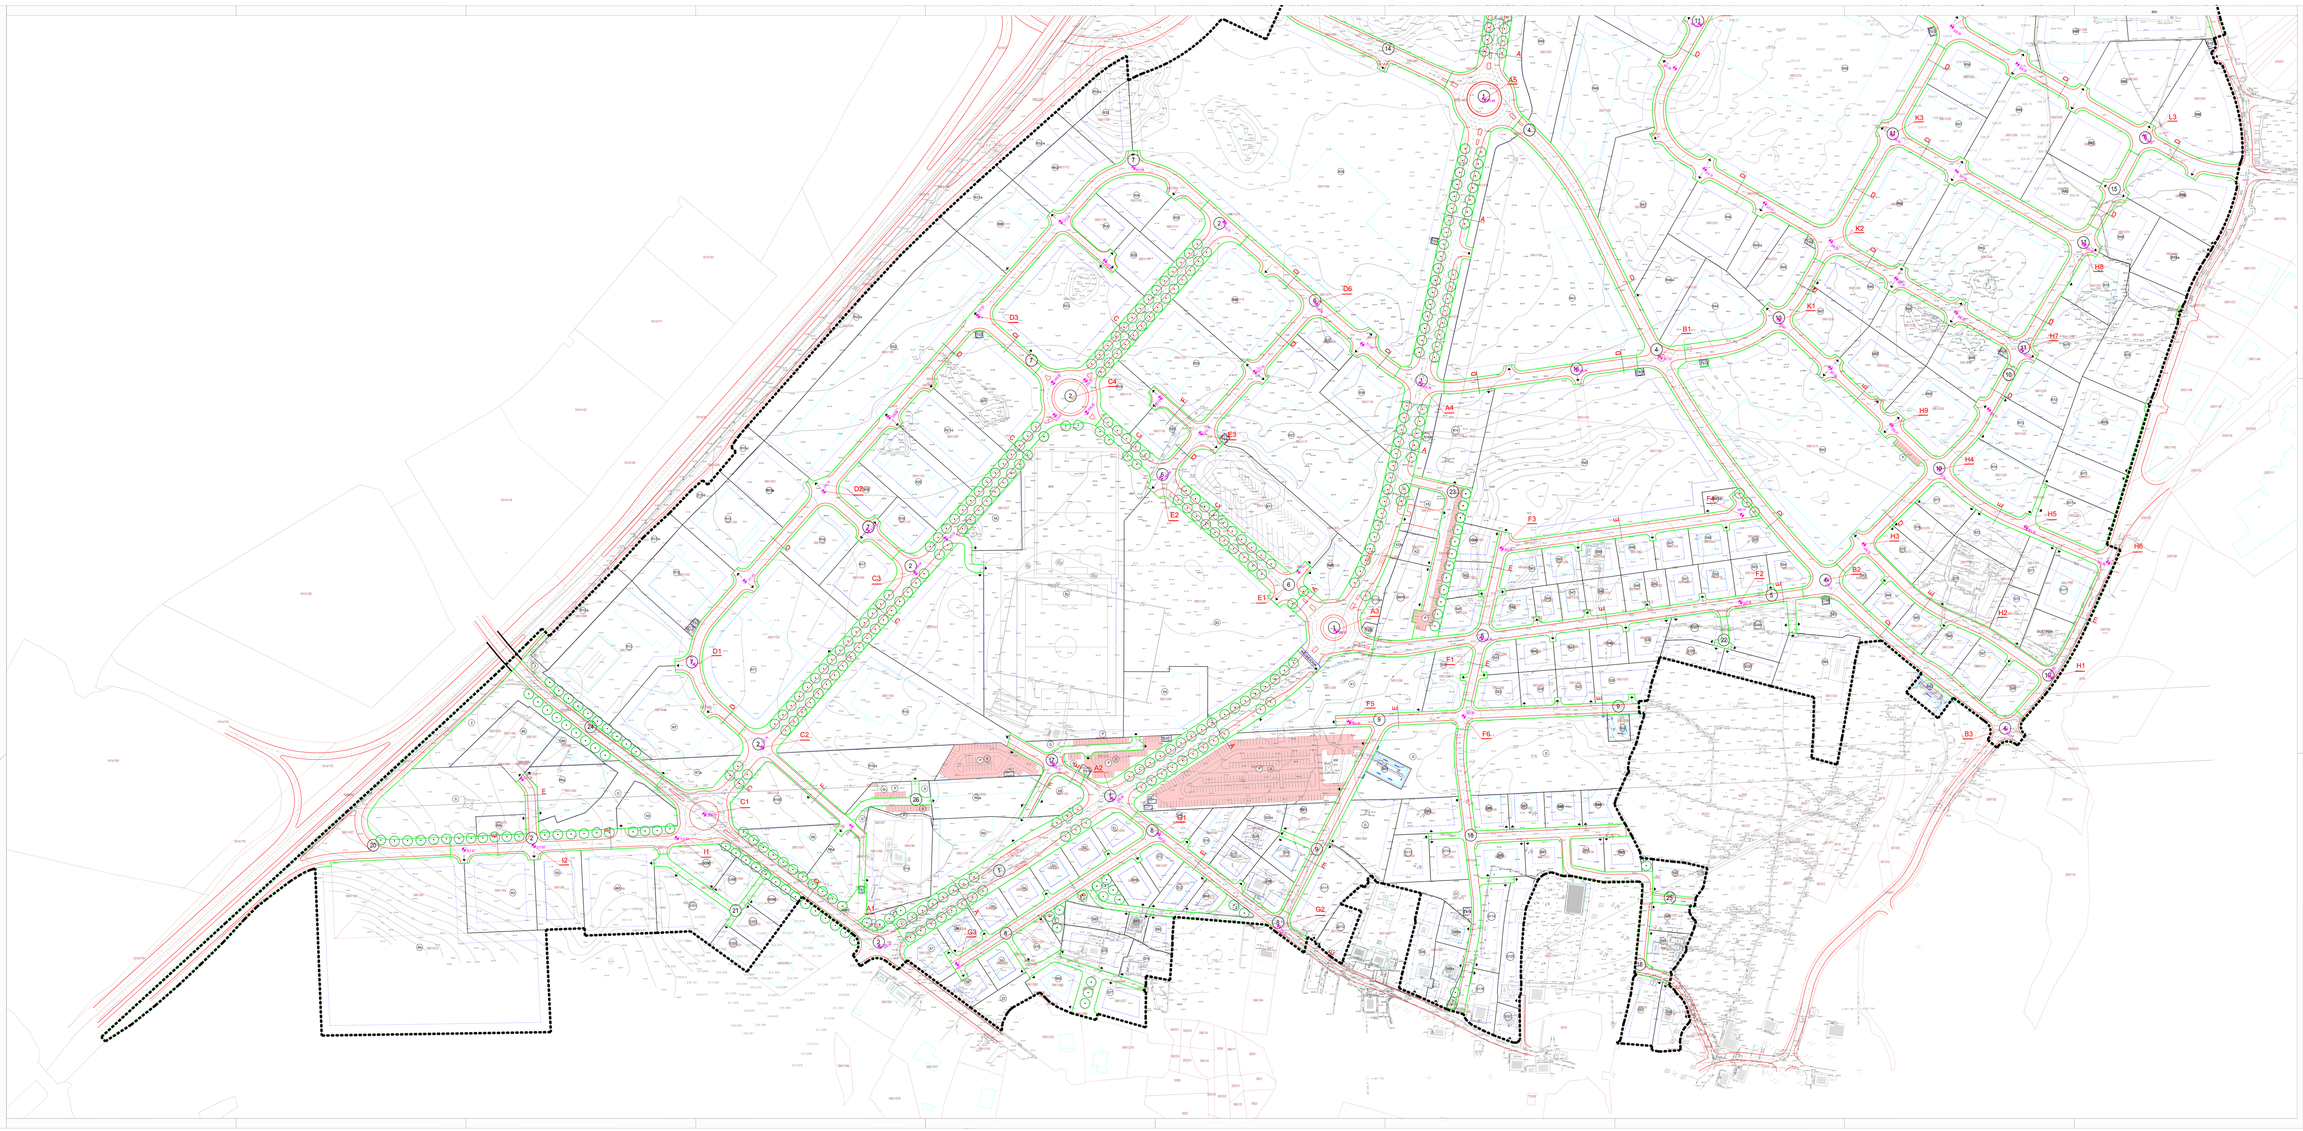

mj. 1:1000

0 10 50 100 m

IZMJENE I DOPUNE
DETALJNOG PLANA UREĐENJA
PODI NA PODRUČJU OPĆINE DUGOPOLJE

OPĆINA DUGOPOLJE

- prijedlog plana

2.1. PLAN PROMETNE MREŽE

TUMAČ ZNAKOVLJA:

GRANICA OBUHVATA DPUa

UVJETI GRADNJE

GRANICA GRAĐEVNE ČESTICE
GRANICA KRAJOBRAZNOG SKLOPA
GRANICA
G.P. GRANICA PARCELE

PROMET

CS SABIRNE PROMETNICE
CS DETALJNI PROMETNICA
RUBNJAK
GRANICA PARCELE JAVNO PROMETNE POVRŠINE
DETALJ ELEMENTI
DRVOREDI
STAJALIŠTE AUTOBUSA
P PARKING POVRŠINE
A GRANICA PRELEDNA CESTE
PRIKLJUČENJE NA JAVNU POVRŠINU

Županija:	SPLITSKO - DALMATINSKA
Grad/ili i grad:	OPĆINA DUGOPOLJE
Naziv prostornog plana:	IZMJENE I DOPUNE DPU PODI NA PODRUČJU OPĆINE DUGOPOLJE
Naziv kartografskog priloga:	PLAN PROMETNE MREŽE
Broj kartografskog priloga:	2.1.
Mjerilo kartografskog priloga:	1:1000
Odluka predstavničkog tijela o donošenju Izmjena i dopuna Plana "Službeni glasnik Grada Dugopolja" broj 5/23	Odluka predstavničkog tijela o donošenju Izmjena i dopuna Plana
Javna rasprava (datum objave):	javni uvid siječanj- ožujak
Pečat tijela odgovornog za provođenje javne rasprave:	Odgovorna osoba za provođenje javne rasprave:
Pravna osoba/tijelo koja je izradila plan:	"ARCHING STUDIO" d.o.o. Split
Pečat pravne osoba/tijela koja je izradila plan:	Odgovorna osoba: Srđan Šegvić, d.i.a.
Odgovorni voditelj:	Srđan Šegvić, d.i.a.
SKUPINA U SASTAVU GEOGRAFSKIH VOJNIH I KARTOGRAFI:	BRIGITA BEGANC, d.i.a. ARCHING STUDIO d.o.o. Split ANA BEGANC, mag.ing.arch. ARCHING STUDIO d.o.o. Split BRUNO BEGANC, mag.ing.arch. ARCHING STUDIO d.o.o. Split ANA BEGANC , dipl.iur. ARCHING STUDIO d.o.o. Split DRAGO DANJANIĆ, d. i. g. PROJEKTNI BIRO DANJANIĆ d.o.o. Split
Pečat predstavničkog tijela:	Predsjednik predstavničkog tijela:
Mišljenje na nacrt prostornog plana s brojnim primjedbama:	Pečat nadležnog tijela:
(ime, prezime i potpis)	