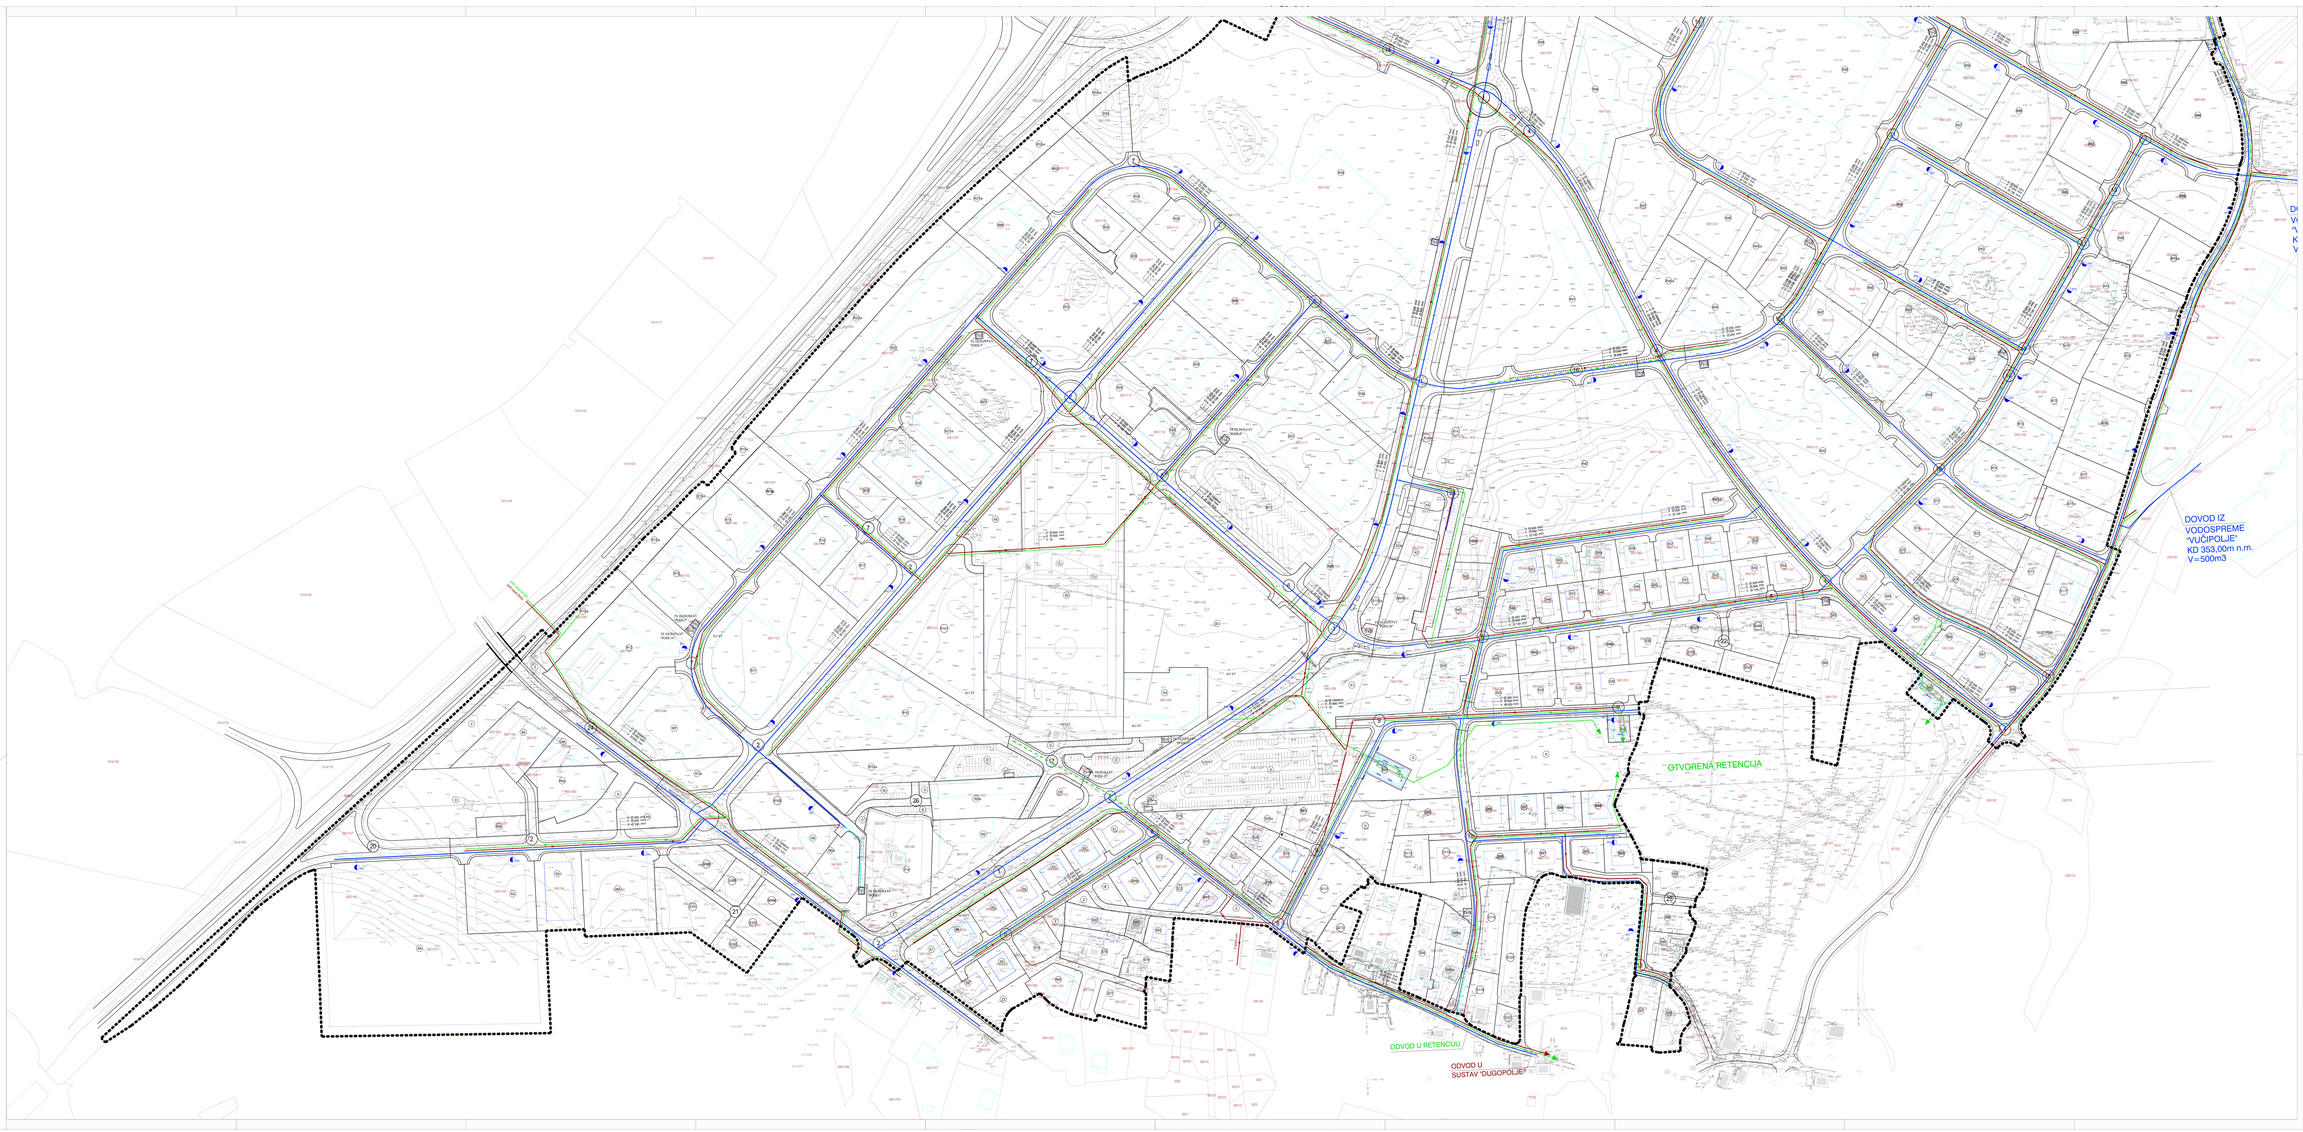

mj. 1:1000

0 10 50 100 m

IZMJENE I DOPUNE
DETALJNOG PLANA UREĐENJA
PODI NA PODRUČJU OPĆINE DUGOPOLJE

OPĆINA DUGOPOLJE

- prijedlog plana

3.1. PLAN MREŽE VODOVODA I KANALIZACIJE

TUMAČ ZNAKOVLJA:

GRANICA OBUHVATA UPU-a

UVJETI GRAĐENJE

GRANICA GRAĐEVINE ČESTICE

GRANICA PARCELE

GRANICA GRAĐEVINE IZVAN ČESTICE

VODOVODNA I KANALIZACIJSKA MREŽA

PLANIRANA OBORINSKA KANALIZACIJA

POSTOJEĆA OBORINSKA KANALIZACIJA

PLANIRANA FEKALNA KANALIZACIJA

POSTOJEĆA FEKALNA KANALIZACIJA

PLANIRANI VODOVOD

POSTOJEĆI VODOVOD

HIDRANTI

OBUHVAT CJELOG PLANA SE NALAZI UNUTAR III ZONE SANITARNE ZAŠTITE IZVORIŠTA JADRO

Županija:	SPLITSKO - DALMATINSKA
Grad/ili Općina:	OPĆINA DUGOPOLJE
Naziv prostornog plana:	IZMJENE I DOPUNE DPU PODI NA PODRUČJU OPĆINE DUGOPOLJE
Naziv kartografskog prikaza:	PLAN MREŽE VODOVODA I KANALIZACIJE
Broj kartografskog prikaza: 3.1.	Mjerilo kartografskog prikaza: 1:1000
Odluka predstavničkog tijela o donošenju Izmjena i dopuna Plana "Službeni glasnik Općine Dugopolje" broj 4/05	Odluka predstavničkog tijela o donošenju Izmjena i dopuna Plana
Javna rasprava (datum objave)	Javni uvid (datum od - do)
Pečat tijela odgovornog za provedbu javne rasprave	Odgovorna osoba za provedbu javne rasprave
Pravna osoba/tijelo koja je izradila plan	"ARCHING STUDIO" d.o.o. Split
Pečat pravne osoba/tijela koja je izradila plan	Odgovorna osoba Srđan Šegvić, d.i.a.
Odgovorni voditelj	Srđan Šegvić, d.i.a.
Stručni tim u ispred ARCH. OBOJ/OVRHI VOJITELJA BORAVKU:	BRIGITA BEGIĆ, d.i.a. ARCHING STUDIO d.o.o. Split ANA BEGIĆ, mag.ing.arch. ARCHING STUDIO d.o.o. Split BRUNO BEGIĆ, mag.ing.arch. ARCHING STUDIO d.o.o. Split ANA BEGIĆ - dipl.oec. ARCHING STUDIO d.o.o. Split DRAGO DRAGANIĆ, d. i. g. PROJEKTIRANJE DRAGANIĆ d.o.o. Split
Pečat predstavničkog tijela	Predsjednik predstavničkog tijela
Mogućnost ovog prostornog plana u brzoriđenom postupku:	Pečat nadležnog tijela
(ime, prezime i potpis)	