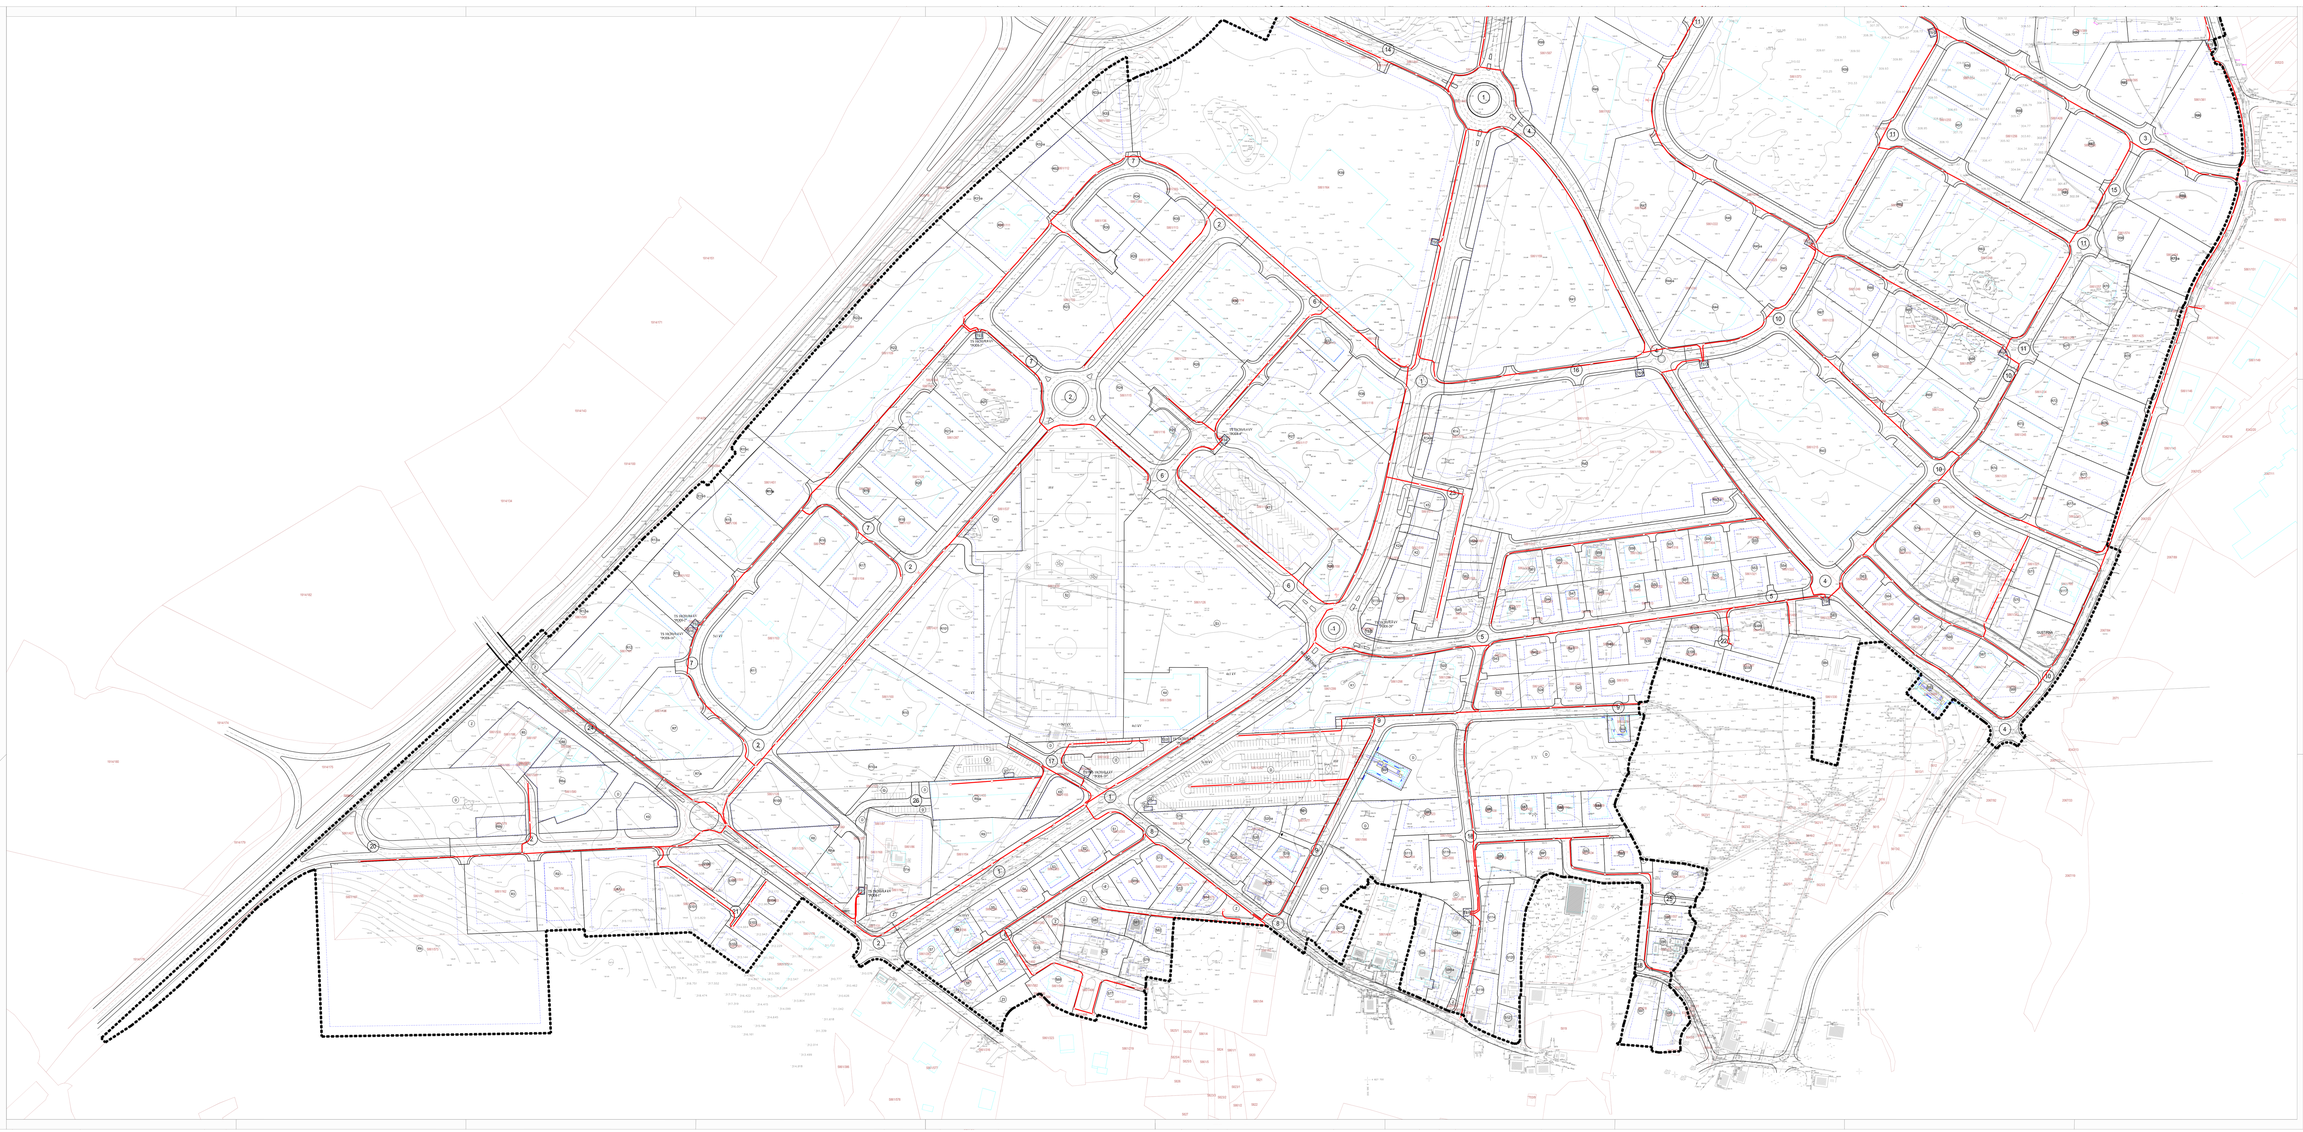

mj. 1:1000

0 50 75 100 m

IZMJENE I DOPUNE
DETALJNOG PLANA UREĐENJA
PODI NA PODRUČJU OPĆINE DUGOPOLJE

OPĆINA DUGOPOLJE

- prijedlog plana

4.1. ENERGETSKI SUSTAV-JAVNA RASVJETA

TUMAČ ZNAKOVLJA:

GRANICA OBUHVATA UPLa

UVJETI GRADNJE

GRANICA GRAĐEVNE ČESTICE

GRANICA GRAĐEVNA BUDUĆA ČESTICE

GB 5/6 GRAĐEVNA PARCELA

MREŽA JAVNE RASVJETE

KANDELABER

KABEL JR NN 20mm2

RASVJETNICA

Županija:	SPLITSKO - DALMATINSKA
Grad/ili i grad:	OPĆINA DUGOPOLJE
Naziv prostornog plana:	IZMJENE I DOPUNE DPU PODI NA PODRUČJU OPĆINE DUGOPOLJE
Naziv kartografskog prikaza:	ENERGETSKI SUSTAV-JAVNA RASVJETA
Broj kartografskog prikaza:	4.1.
Mjerilo kartografskog prikaza:	1:1000
Odluka predstavničkog tijela o donošenju Izmjena i dopuna Plana "Službeni glasnik Općine Dugopolje" broj 4/23	Odluka predstavničkog tijela o donošenju Izmjena i dopuna Plana
Javna rasprava (datum objave)	Javni uvid akt/dan od: do:
Pečat tijela odgovornog za provedbu javne rasprave	Odgovorna osoba za provedbu javne rasprave
Pravna osoba/tijelo koja je izradila plan	"ARCHING STUDIO" d.o.o. Split
Pečat pravne osoba/tijela koja je izradila plan	Odgovorna osoba: Srđan Šegvić, d.i.a.
Odgovorni voditelj	Srđan Šegvić, d.i.a.
Stručni tim u ispunjavanju obaveznih sadržaja prostornog plana: (OBOJKONIM VOJEVOLA BURAGINO)	BRIMA SEGVIĆ, d.i.a. ARCHING STUDIO d.o.o. Split ANA SEGVIĆ, mag.ing.arh. ARCHING STUDIO d.o.o. Split BRUNO SEGVIĆ, mag.ing.arh. ARCHING STUDIO d.o.o. Split ANA BEVANDA, dipl.ekon. ARCHING STUDIO d.o.o. Split VINKO DRAGANIĆ, d. i. g. PROJEKTIRANJE DRAGANIĆ d.o.o. Split
Pečat predstavničkog tijela:	Predsjednik predstavničkog tijela:
Mogućnost ovog prostornog plana u brzotiskom izdanju: (da, ne, predmet i datum)	Pečat nadležnog tijela: