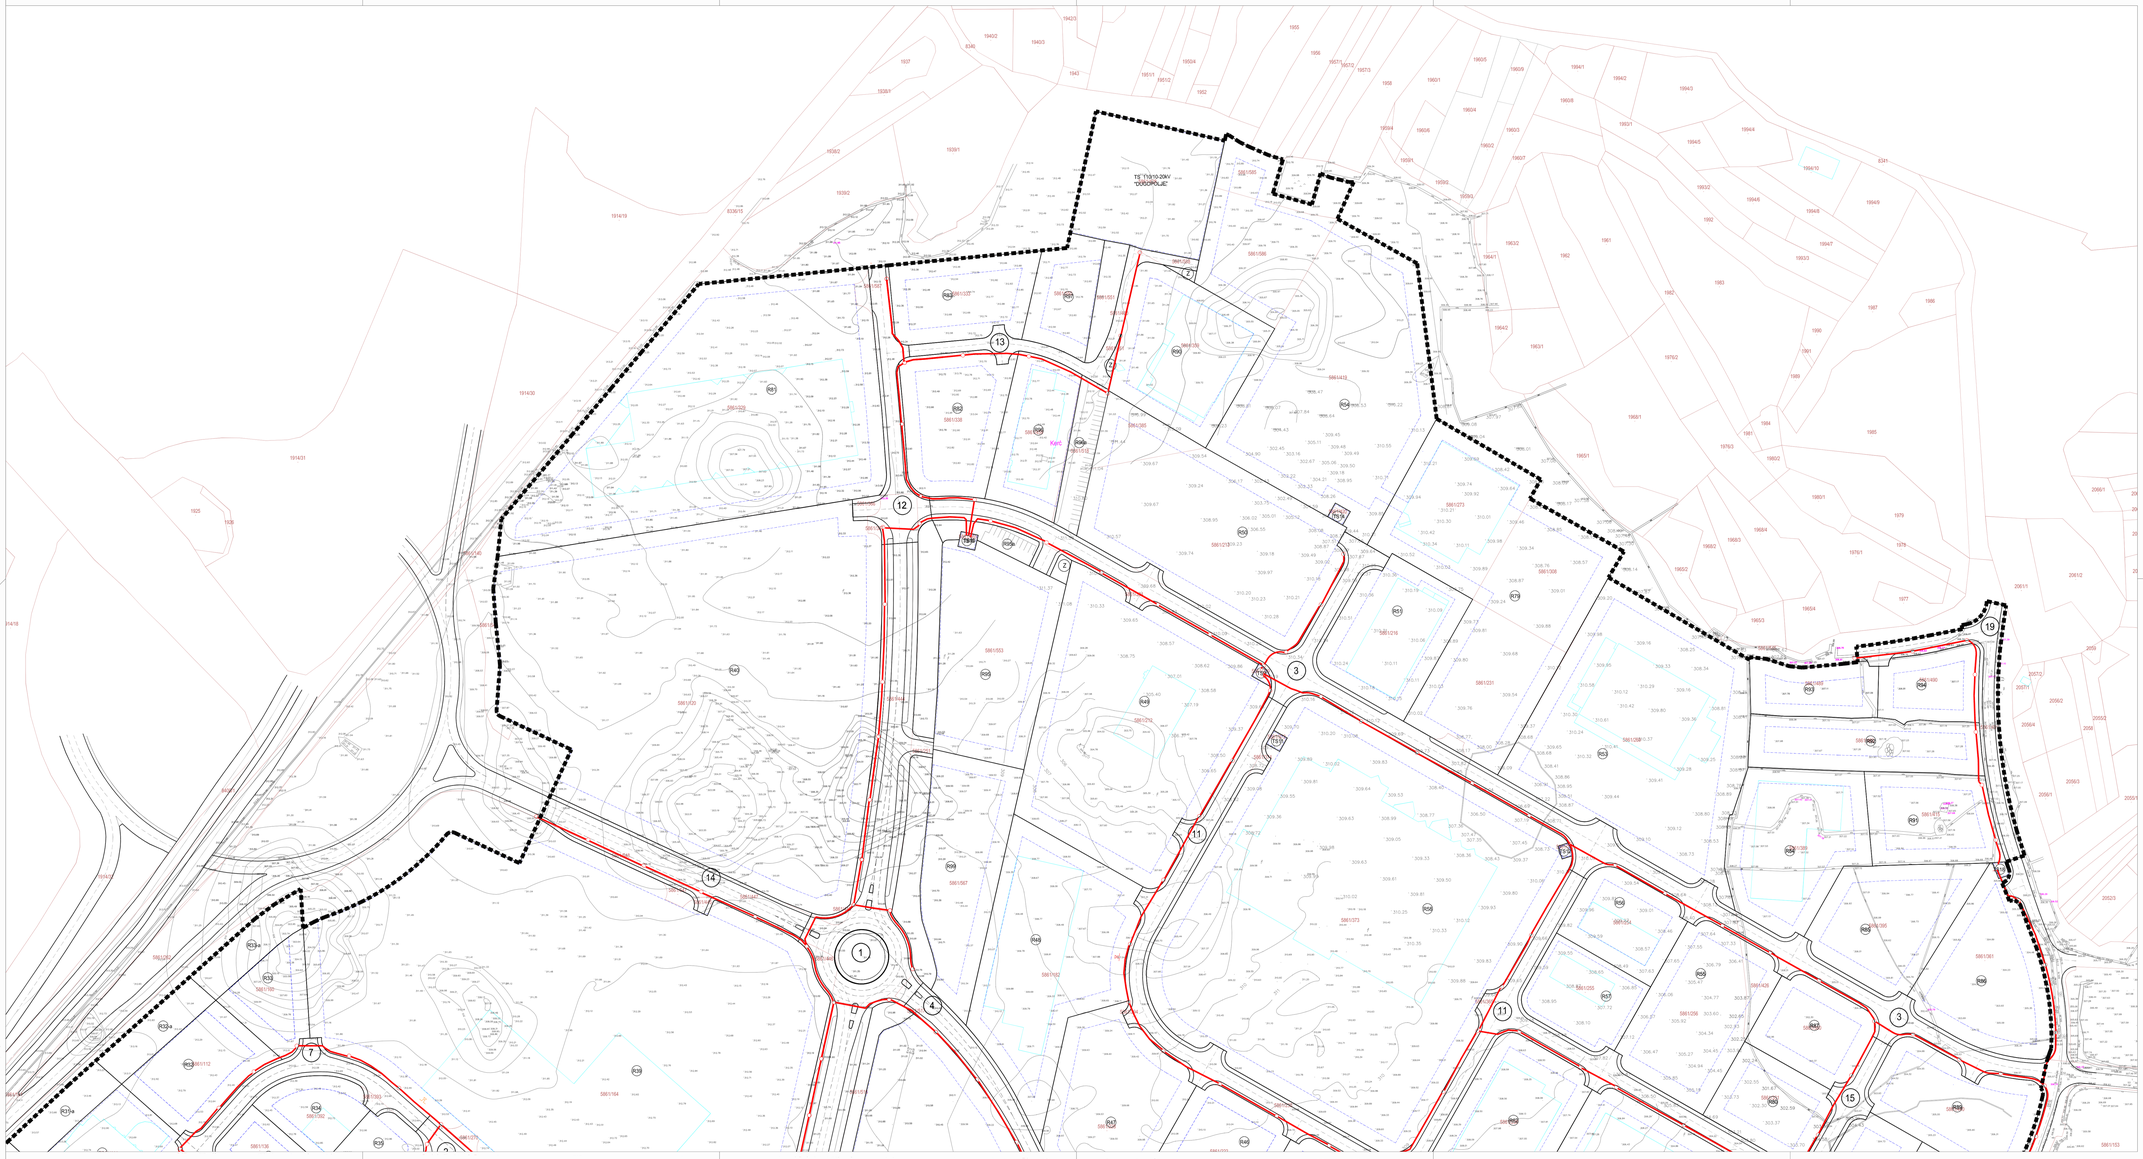

mj. 1.1000

0 10 50 100 m

IZMJENE I DOPUNE DETALJNOG PLANA UREĐENJA PODI NA PODRUČJU OPĆINE DUGOPOLJE

OPĆINA DUGOPOLJE

- prijedlog plana

4.2. ENERGETSKI SUSTAV-JAVNA RASVJETA

TUMAČ ZNAKOVLJA:

GRANICA OBUHVATA UPU-a

UVJETI GRADNJE

GRANICA GRAĐEVNE ČESTICE

GRANICA GRAĐIVOG DIJELA ČESTICE

OZNAKA PARCELE

MREŽA JAVNE RASVJETE

KANDELABER

KABEL JR 1kV, 25mm2

RAZDJELNICA

Županija:	SPLITSKO - DALMATINSKA
Općina / grad:	OPĆINA DUGOPOLJE
Naziv prostornog plana:	IZMJENE I DOPUNE DPU PODI NA PODRUČJU OPĆINE DUGOPOLJE
Naziv kartografskog prikaza:	ENERGETSKI SUSTAV-JAVNA RASVJETA
Broj kartografskog prikaza: 4.2.	Mjerilo kartografskog prikaza: 1:1000
Odluka predstavničkog tijela o izradi Izmjena i dopuna Plana "Službeni vjesnik Općine Dugopolje" broj 8/20	Odluka predstavničkog tijela o donošenju Izmjena i dopuna Plana
Javna rasprava (datum objave):	Javni uvid održan od: do:
Pečat tijela odgovornog za provođenje javne rasprave:	Odgovorna osoba za provođenje javne rasprave:
Pravna osoba/tijelo koje je izradilo plan:	"ARCHING STUDIO" d.o.o. Split
Pečat pravne osoba/tijela koje je izradilo plan:	Odgovorna osoba: Srđan Šegvić, d.i.a.
Odgovorni voditelj:	Srđan Šegvić, d.i.a.
Stručni tim u izradi plana: ODGOVORNI VODITELJ: SURADNICI:	SRĐAN ŠEGVIĆ, d.i.a. ARCHING STUDIO d.o.o. Split GORAN MILUNI, i.a. ARCHING STUDIO d.o.o. Split BRUNO ŠEGVIĆ, mag.ing.arch. ARCHING STUDIO d.o.o. Split ANA ŠEGVIĆ , dipl.oec. ARCHING STUDIO d.o.o. Split DRAGO DAMJANAC, d. i. g. PROJEKTNI BIRO DAMJANAC d.o.o. Split
Pečat predstavničkog tijela:	Predsjednik predstavničkog tijela:
Istovjetnost ovog prostornog plana s izvornikom ovjerava: (ime, prezime i potpis)	Pečat nadležnog tijela: