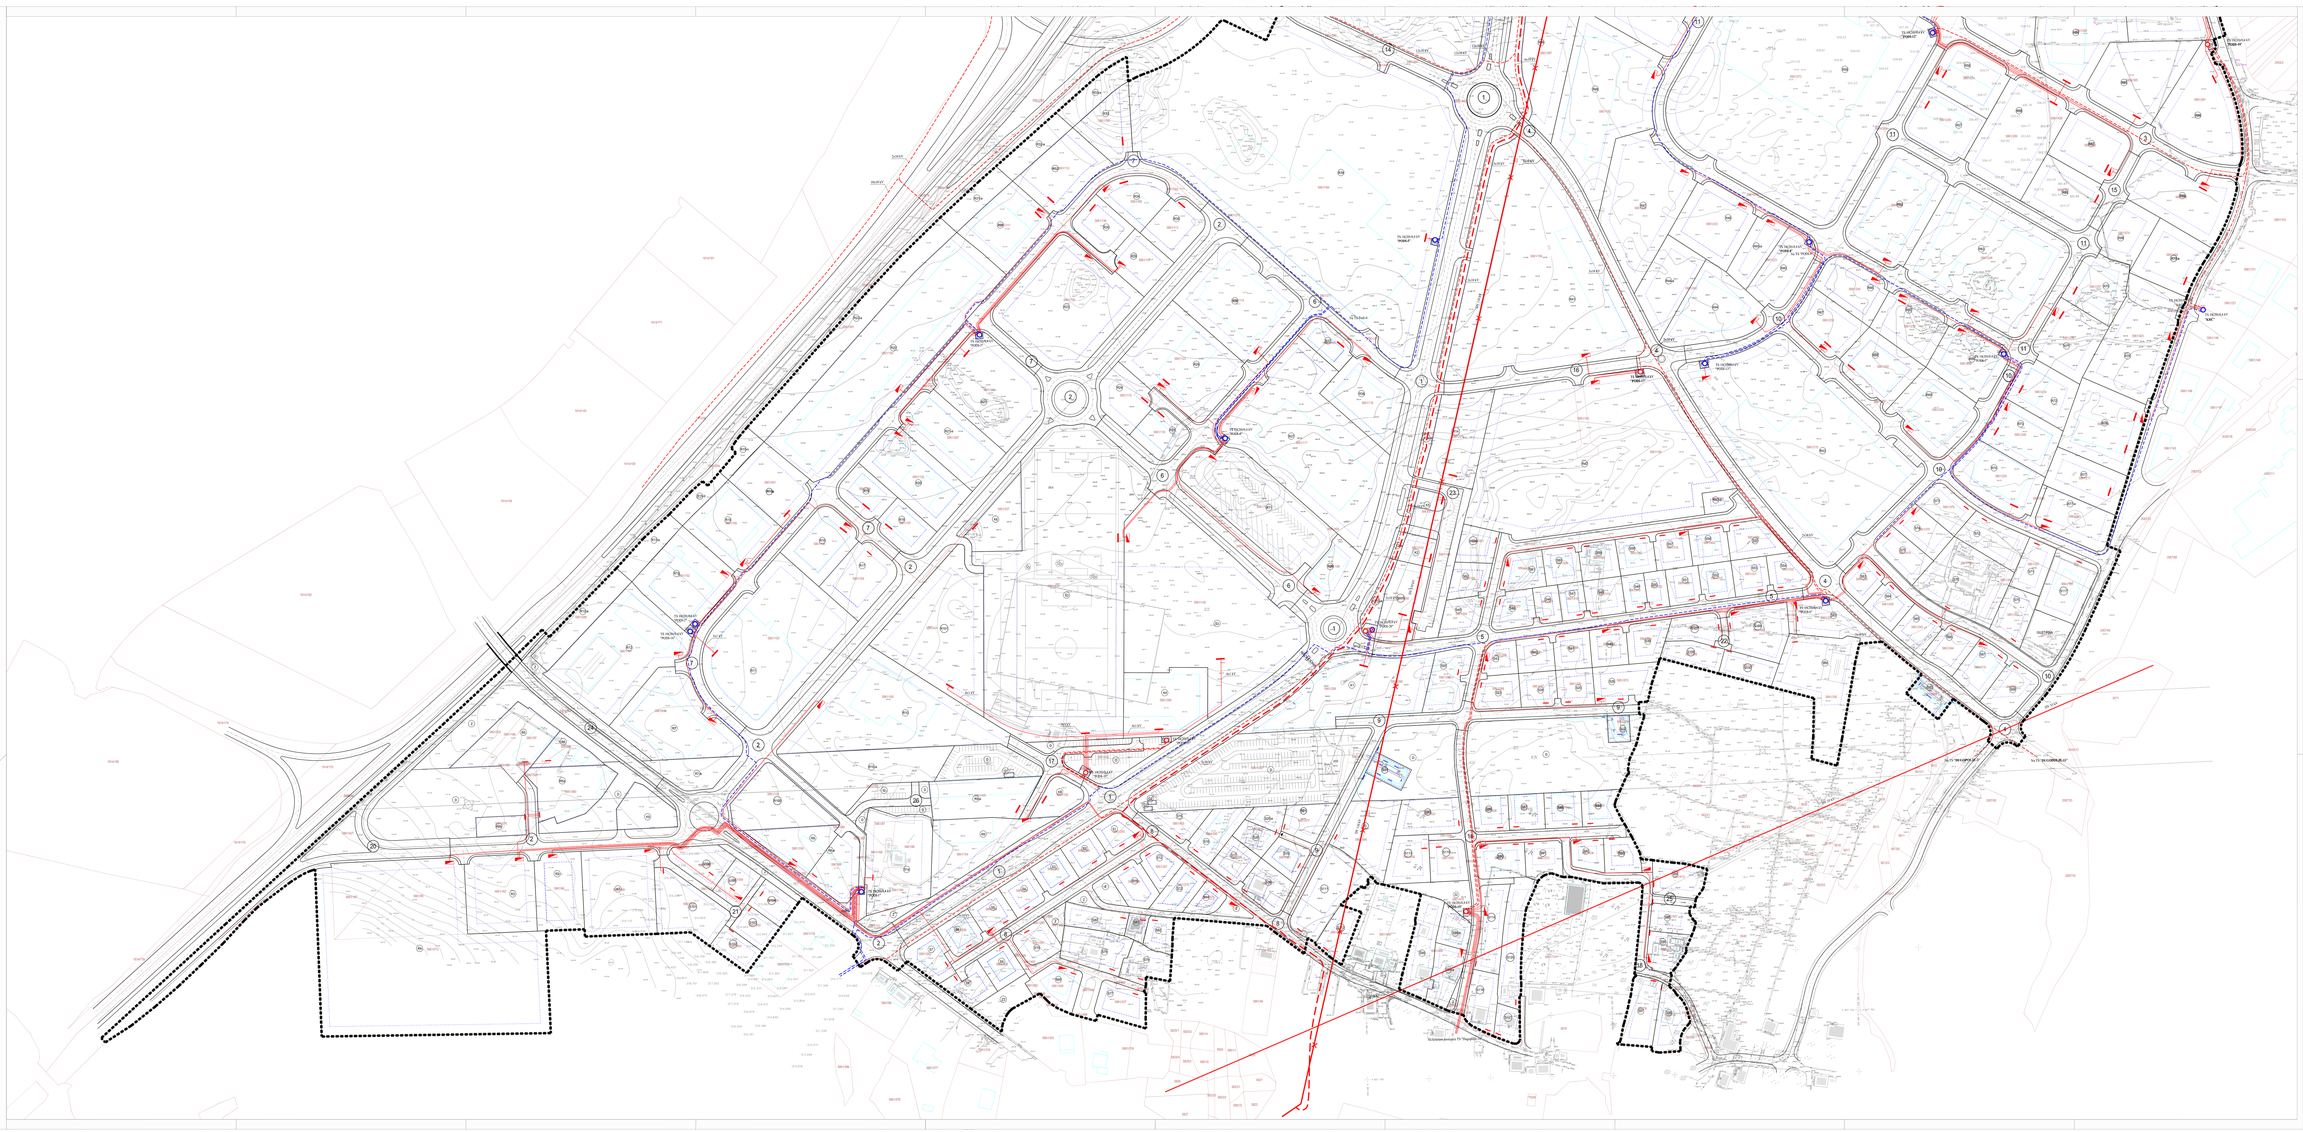

mj. 1:1000

0 10 50 100 m

IZMJENE I DOPUNE DETALJNOG PLANA UREĐENJA PODI NA PODRUČJU OPĆINE DUGOPOLJE

OPĆINA DUGOPOLJE

- prijedlog plana

5.1. ENERGETSKI SUSTAV-ELEKTROENERGETIKA

TUMAČ ZNAKOVLJA:

- GRANICA OBUHVATA DPUa
- GRANICA GRAĐEVNE ČESTICE
- 5/48 OZNAKA PARCELE
- GRANICA GRAĐEVNIH DIJELA ČESTICE

ELEKTROENERGETSKA MREŽA

- TS 110/10(20)kV
- POSTOJEĆA TS 10(20)/0,4 kV
- PLANIRANA TS 10(20)/0,4 kV
- POSTOJEĆA TS 10(20)/0,4 kV i uklida se
- DALEKOVOD 110 kV – uklida se
- KABEL 110 kV
- DALEKOVOD 35 kV
- POSTOJEĆI KABEL 35 kV
- PLANIRAN KABEL 35 kV
- KABEL 10(20) kV
- KABEL i kl 10(20)0,4 kV
- KABELSKI RAZVODNI ORMAR(E) - KRO
- SLATNA RAZVODNA PLOČA-KRP
- VUČNI PRIKLJUČNI ORMAR(E) - KPO

Županija:	SPLITSKO - DALMATINSKA
Grad/ili i grad:	OPĆINA DUGOPOLJE
Naziv prostornog plana:	IZMJENE I DOPUNE DPU PODI NA PODRUČJU OPĆINE DUGOPOLJE
Naziv kartografskog prikaza:	ENERGETSKI SUSTAV-ELEKTROENERGETIKA
Broj kartografskog prikaza:	5.1.
Mjerilo kartografskog prikaza:	1:1000
Odluka predstavničkog tijela o donošenju Izmjena i dopuna Plana objavljena u glasilu "Službeni glasnik Općine Dugopolje" broj 4/2021	Odluka predstavničkog tijela o donošenju Izmjena i dopuna Plana
Javna rasprava (datum objave):	Javni uvid održan od: do:
Pečat tijela odgovornog za provođenje javne rasprave:	Odgovorna osoba za provođenje javne rasprave:
Pravna osoba/tijelo koja je izradila plan:	"ARCHING STUDIO" d.o.o. Split
Pečat pravne osoba/tijela koja je izradila plan:	Odgovorna osoba: Srđan Šegvić, d.i.a.
Odgovorni voditelj:	Srđan Šegvić, d.i.a.
Stručni tim u ispred ovlaštenog ODGOVORNI VODITELJ: BURAONICI:	DRINA ŠEGVIĆ, d.i.a. ARCHING STUDIO d.o.o. Split SRĐAN ŠEGVIĆ, d.i.a. ARCHING STUDIO d.o.o. Split BRUNO SEGVIĆ, mag.ing.arh. ARCHING STUDIO d.o.o. Split ANA BEVANDA, dipl.ing.arh. ARCHING STUDIO d.o.o. Split DAVOR DRAGANIĆ, d. i. g. PROJEKTIRANJE DAVORIĆ d.o.o. Split
Pečat predstavničkog tijela:	Predsjednik predstavničkog tijela:
Mogućnost ovog prostornog plana u brzoređenom sustavu: (ima, postoje i slično)	Pečat nadležnog tijela: