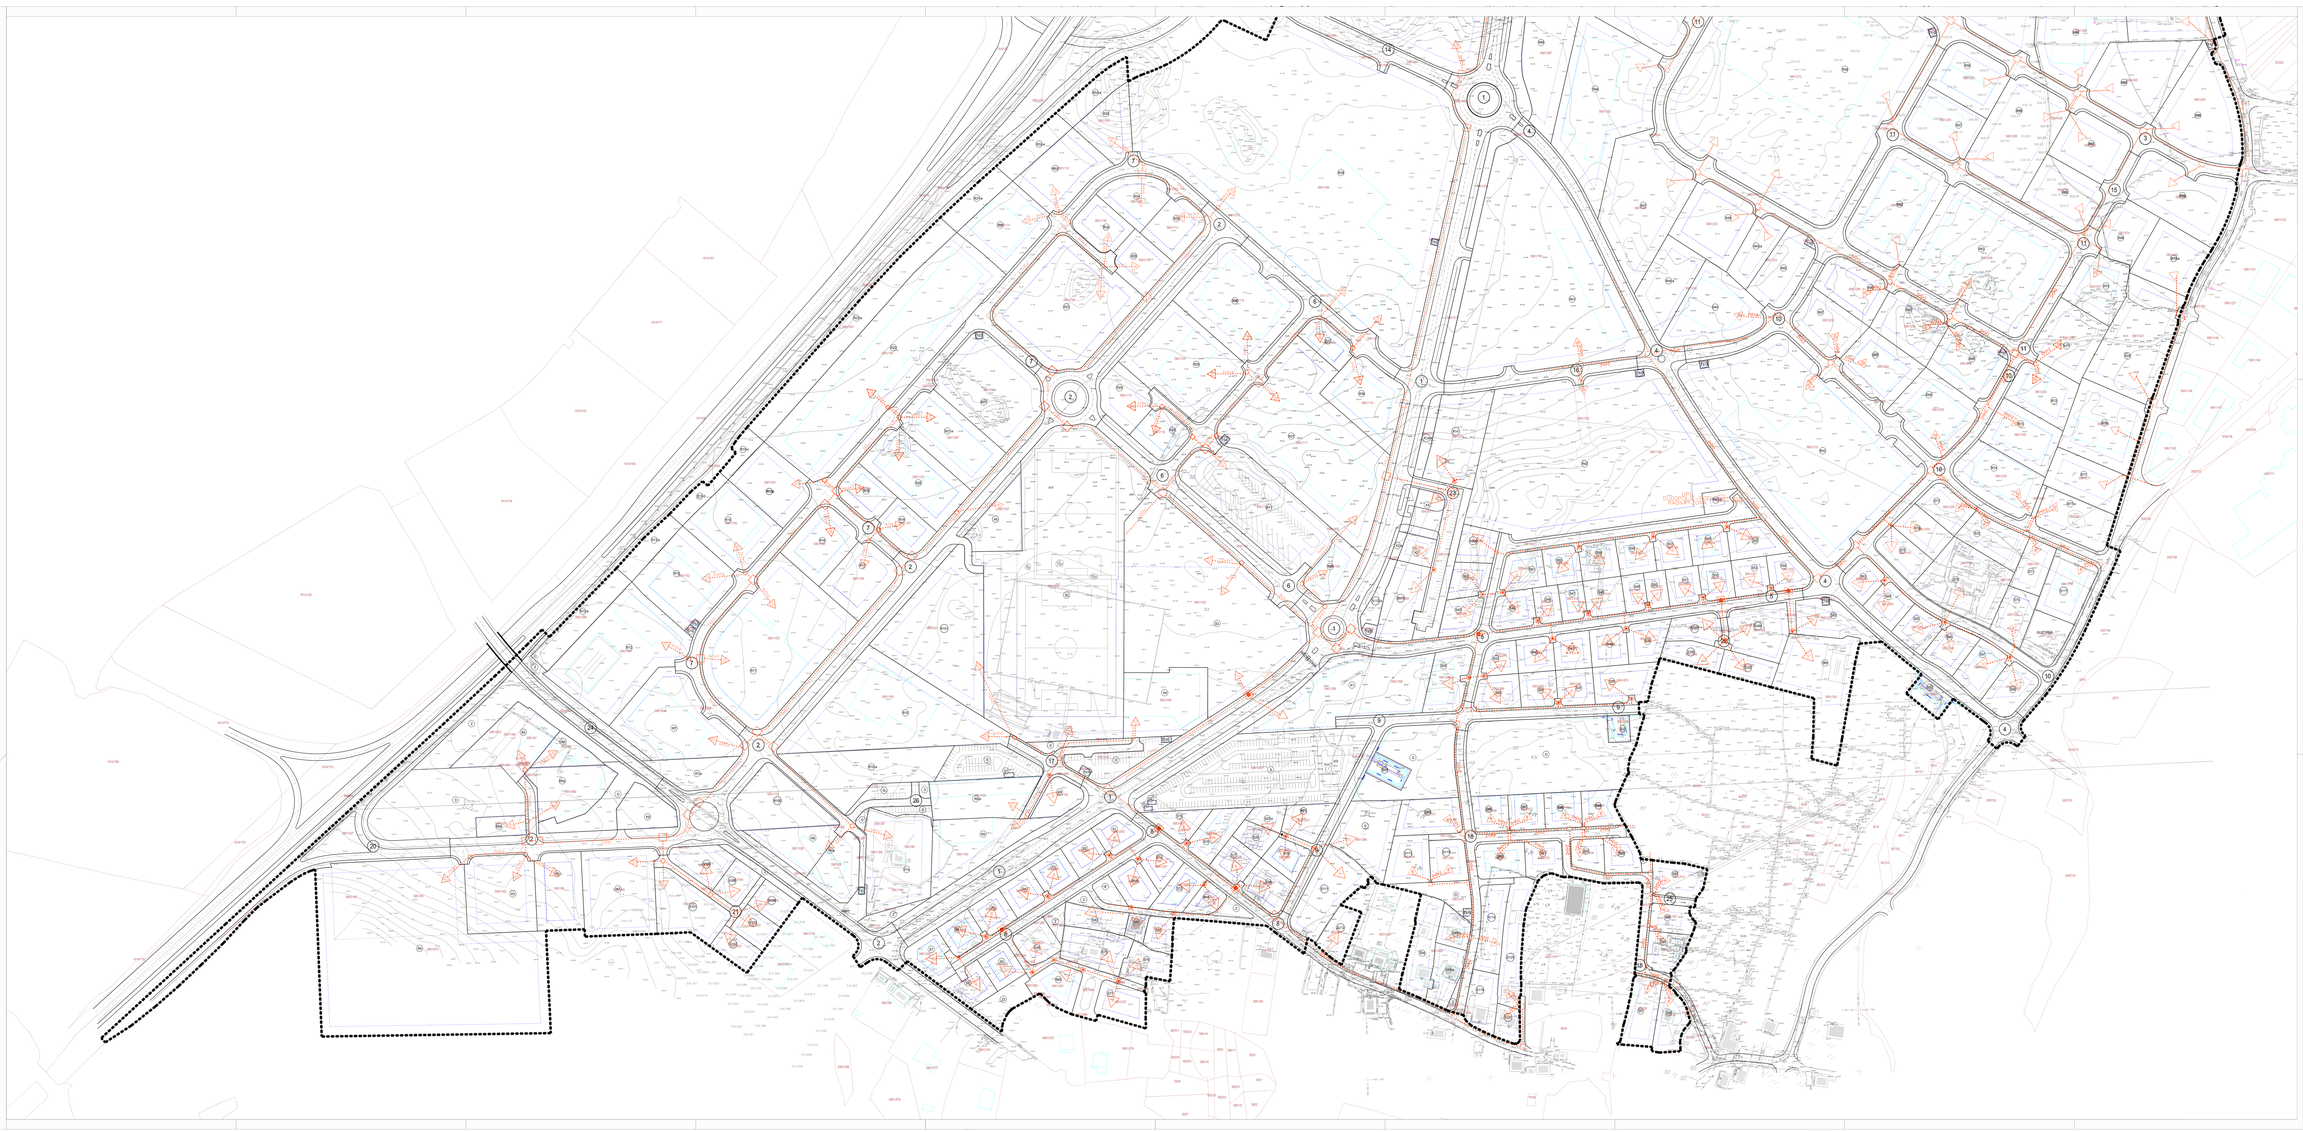

mj. 1:1000

0 50 100 150 m

IZMJENE I DOPUNE DETALJNOG PLANA UREĐENJA PODI NA PODRUČJU OPĆINE DUGOPOLJE

OPĆINA DUGOPOLJE

- prijedlog plana

6.1. DISTRIBUTIVNA TELEKOMUNIKACIJSKA KANALIZACIJA (DTK)

TUMAČ ZNAKOVLJA:

GRANICA OBUHVATA DPUa

UVJETI GRAĐENJA

GRANICA GRAĐEVNE ČESTICE

GRANICA KATASTARSKA ILI DRUGA

GRANICA PARCELE

DTK MREŽA

KABELSKA KANALIZACIJA

VELIKI KABELSKI ZDENAC (150x90x70)cm

SREDNJI KABELSKI ZDENAC (90x90x70)cm

MALI KABELSKI ZDENAC (60x60x70)cm

KABEL DALEKOVOD
napisi uvrstiti kopiranjem iz vektora
KOJI PLJ JE UPISAN

Županija:	SPLITSKO - DALMATINSKA
Grad/ili Općina:	OPĆINA DUGOPOLJE
Naziv prostornog plana:	IZMJENE I DOPUNE DPU PODI NA PODRUČJU OPĆINE DUGOPOLJE
Naziv kartografskog prikaza:	DISTRIBUTIVNA TELEKOMUNIKACIJSKA KANALIZACIJA (DTK)
Broj kartografskog prikaza: 6.1.	Mjerilo kartografskog prikaza: 1:1000
Odluka predstavničkog tijela o donošenju Izmjena i dopuna Plana "Službeni glasnik Općine Dugopolje" broj 5/23	Odluka predstavničkog tijela o donošenju Izmjena i dopuna Plana
Javna rasprava (datum objave):	Javni uvid održan od: do:
Pečat tijela odgovornog za provođenje javne rasprave:	Odgovorna osoba za provođenje javne rasprave:
Pravna osoba/tijelo koja je izradila plan:	"ARCHING STUDIO" d.o.o. Split
Pečat pravne osoba/tijela koja je izradila plan:	Odgovorna osoba: Srđan Šegvić, d.i.a.
Odgovorni voditelj:	Srđan Šegvić, d.i.a.
Stručni tim u izradi plana: GRAĐEVINSKE VIŠEĆELJNE BURGONDO	DRAGAN BEGIĆ, d.i.a. SERAFIN MILUN, d. ing. arh. ANA MARIJA MILUN, mag.ing.arh. ANA BEGIĆ , mag.ing. GRAĐ.GRAĐANIN, d. i. g. ARCHING STUDIO d.o.o. Split ARCHING STUDIO d.o.o. Split ARCHING STUDIO d.o.o. Split ARCHING STUDIO d.o.o. Split ARCHING STUDIO d.o.o. Split PROJEKTNI BIRO GAMMA d.o.o. Split
Pečat predstavničkog tijela:	Predsjednik predstavničkog tijela:
Mišljenje/suglasnost prethodnog plana s brondiškim zajednicama:	Pečat nadležnog tijela:
Broj: prostorni urbanist:	