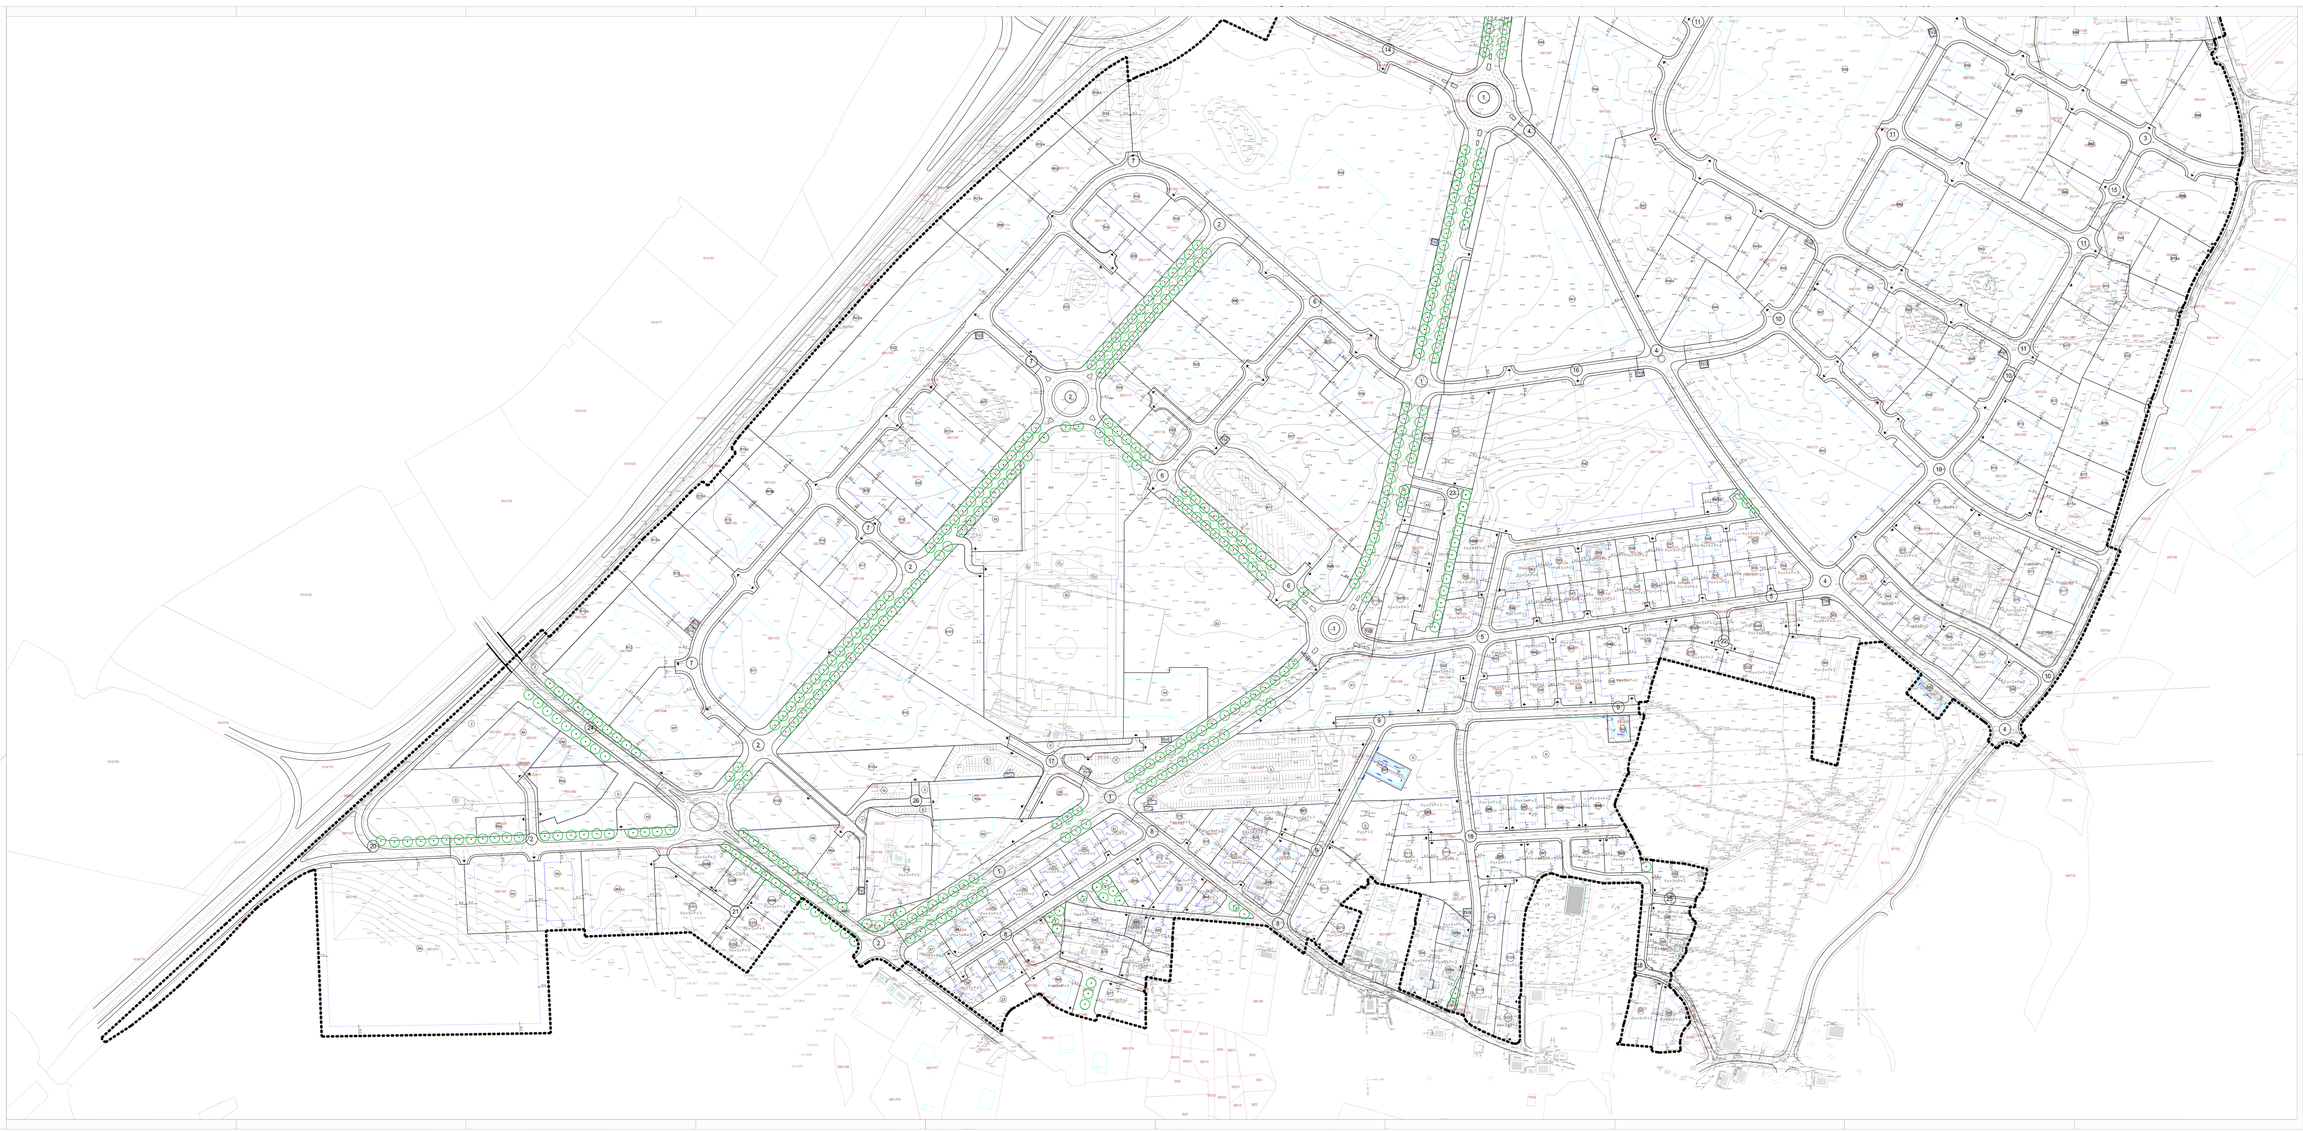

mj. 1:1000

0 10 50 100 m

IZMJENE I DOPUNE DETALJNOG PLANA UREĐENJA PODI NA PODRUČJU OPĆINE DUGOPOLJE

OPĆINA DUGOPOLJE

- prijedlog plana

8.1. UVJETI GRADNJE

TUMAČ ZNAKOVLJA:

- ORANICA OBJAVAJOĆI SPOJ
- ORANICA GRAĐEVNE ČESTICE
- P+n+S+P+2 — KATNOST GRAĐEVINE
- 5/46 — OZNAKA PARCELE
  - P - vrsta prometa
  - K - vrsta komunalne opreme
  - AT - javnobusni terminal
  - T - javna parkirališna/garažna natpisna
  - S - stambena izgradnja
  - D - javno i društvena namjena
  - G - gospodarska namjena
  - Ts - turistička
  - E1 - generacijski
  - Z - zelene površine
  - Z1 - zelene površine
- ORANICA GRAĐEVNOG DIJELA ČESTICE
- UGIBALJENOST GRAĐEVNOG PRAVCA OD ORANICE GRAĐEVNE ČESTICE
- ZELENILO U POTEZU
- PRIKLJUČENJE NA JAVNU POVRŠINU

Županija:	SPLITSKO - DALMATINSKA		
Grad/ili i grad:	OPĆINA DUGOPOLJE		
Naziv prostornog plana:	IZMJENE I DOPUNE DPU PODI NA PODRUČJU OPĆINE DUGOPOLJE		
Naziv kartografskog prikaza:	UVJETI GRADNJE		
Broj kartografskog prikaza:	8.1.	Mjerilo kartografskog prikaza:	1:1000
Odluka predstavničkog tijela o donošenju Izmjena i dopuna Plana "Službeni glasnik Grada Dugopolje", broj 5/23		Odluka predstavničkog tijela o donošenju Izmjena i dopuna Plana	
Javna rasprava (datum objave):		Javni uvid održan od: do:	
Pečat tijela odgovornog za provođenje javne rasprave:		Odgovorna osoba za provođenje javne rasprave:	
Pravna osoba/tijelo koja je izradila plan:		"ARCHING STUDIO" d.o.o. Split	
Pečat pravne osoba/tijela koja je izradila plan:		Odgovorna osoba: Srđan Šegvić, d.i.a.	
Odgovorni voditelj:		Srđan Šegvić, d.i.a.	
Stručni tim u ime pravne osobe:			
GRAĐEVINSKI VOZITELJ:	DRAGAN SEGVIĆ, d.i.a.		ARCHING STUDIO d.o.o. Split
SURADNICI:	SERAFIN MILUN, i.a.		ARCHING STUDIO d.o.o. Split
	ANA-MARIJA ŠEGVIĆ, mag.ing.arch.		ARCHING STUDIO d.o.o. Split
	ANA SEGVIĆ , mag.oec.		ARCHING STUDIO d.o.o. Split
	DRAGO GRANDIĆ, d.i.g.		PROJEKTNI BIRO GAMMA d.o.o. Split
Pečat predstavničkog tijela:		Predsjednik predstavničkog tijela:	
Mišljenje iznad prostornog plana s područjem zaštićenih dijelova prirode:		Pečat nadležnog tijela:	
Broj: prostorne cjeline:			