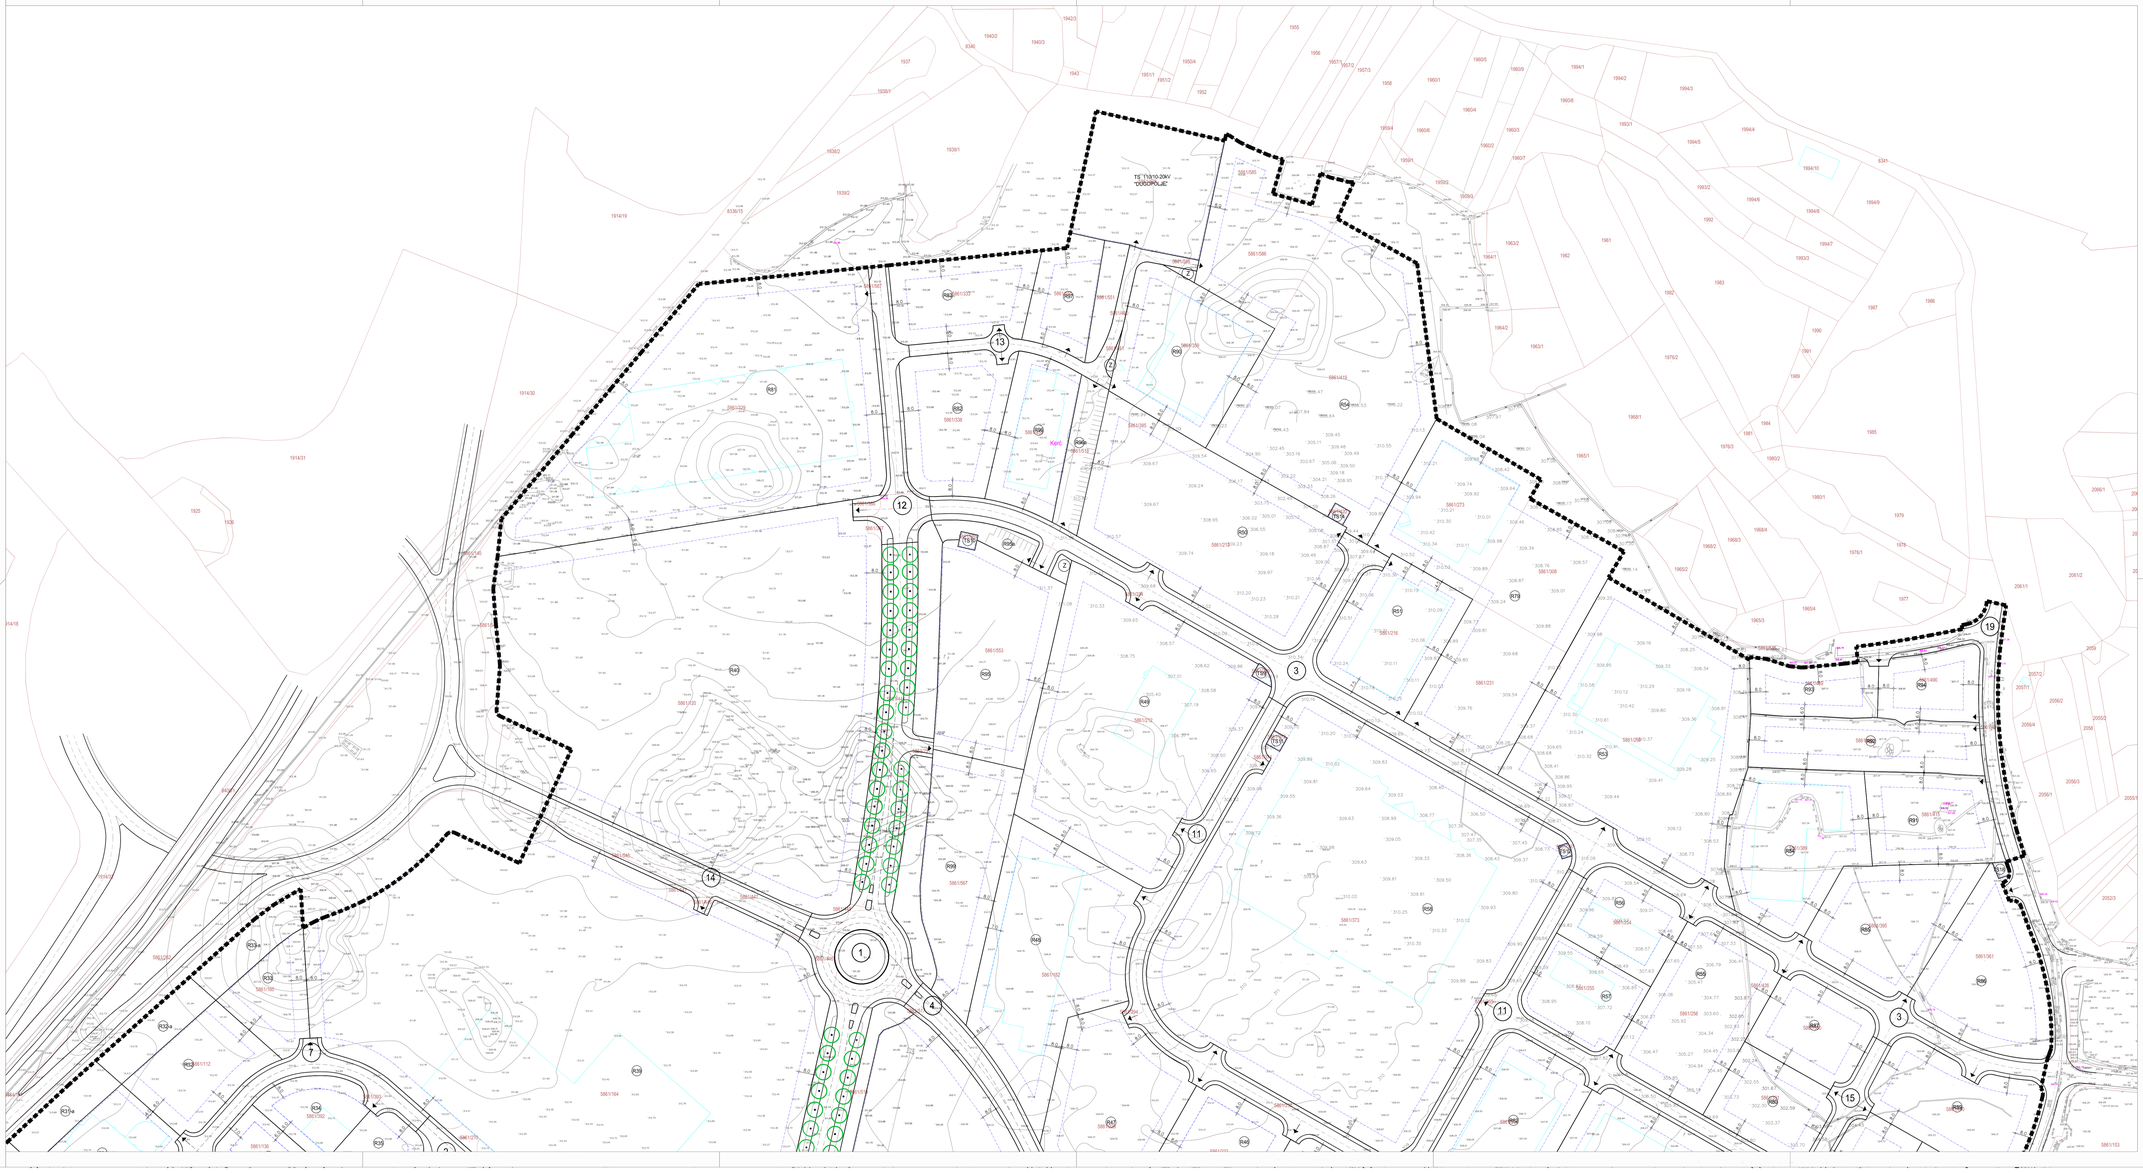

mj. 1.1000

0 10 50 100 m

IZMJENE I DOPUNE DETALJNOG PLANA UREĐENJA PODI NA PODRUČJU OPĆINE DUGOPOLJE

OPĆINA DUGOPOLJE

- prijedlog plana

8.2. UVJETI GRADNJE

TUMAČ ZNAKOVLJA:

- GRANICA OBUHVATA UPU-a
- GRANICA GRAĐEVNE ČESTICE
- Po+S+P+2 — KATNOST GRAĐEVINE
- S26 — OZNAKA PARCELE
  - R - radna zona
  - K - poslovna namjena
  - AT - autobusni terminal
  - Š - sportsko-rekreativna namjena
  - S - stambena namjena
  - D - javna i društvena namjena
  - - javno-prometne površine
  - TS - trafostanice
  - G - generatori
  - SU - separatori ulja
  - Z - zelene površine
- GRANICA GRAĐIVOG DIJELA ČESTICE
- UDALJENOST GRAĐEVNOG PRAVCA OD GRANICE GRAĐEVNE ČESTICE
- ZELENILO U POTEZU
- PRIKLJUČENJE NA JAVNU POVRŠINU

Županija:	SPLITSKO - DALMATINSKA
Općina / grad:	OPĆINA DUGOPOLJE
Naziv prostornog plana:	IZMJENE I DOPUNE DPU PODI NA PODRUČJU OPĆINE DUGOPOLJE
Naziv kartografskog prikaza:	UVJETI GRADNJE
Broj kartografskog prikaza: 8.2.	Mjerilo kartografskog prikaza: 1:1000
Odluka predstavničkog tijela o izradi Izmjena i dopuna Plana "Službeni vjesnik Općine Dugopolje" broj 8/20	Odluka predstavničkog tijela o donošenju Izmjena i dopuna Plana
Javna rasprava (datum objave):	Javni uvid održan od: do:
Pečat tijela odgovornog za provođenje javne rasprave:	Odgovorna osoba za provođenje javne rasprave:
Pravna osoba/tijelo koje je izradilo plan:	"ARCHING STUDIO" d.o.o. Split
Pečat pravne osobe/tijela koje je izradilo plan:	Odgovorna osoba: Srđan Šegvić, d.i.a.
Odgovorni voditelj:	Srđan Šegvić, d.i.a.
Stručni tim u izradi plana: ODGOVORNI VODITELJ: SURADNICI:	SRĐAN ŠEGVIĆ, d.i.a. ARCHING STUDIO d.o.o. Split; GORAN MILUN, I.a. ARCHING STUDIO d.o.o. Split; BRUNO ŠEGVIĆ, mag.ing.arch. ARCHING STUDIO d.o.o. Split; ANA ŠEGVIĆ, univ.mag. ARCHING STUDIO d.o.o. Split; DRAGO DAMJANIĆ, d. i. g. PROJEKTNI BIRO DAMJANIĆ d.o.o. Split
Pečat predstavničkog tijela:	Predsjednik predstavničkog tijela:
Istovjetnost ovog prostornog plana s izvornikom ovjerava: (ime, prezime i potpis)	Pečat nadležnog tijela: